




PŮDORYS 1.NP

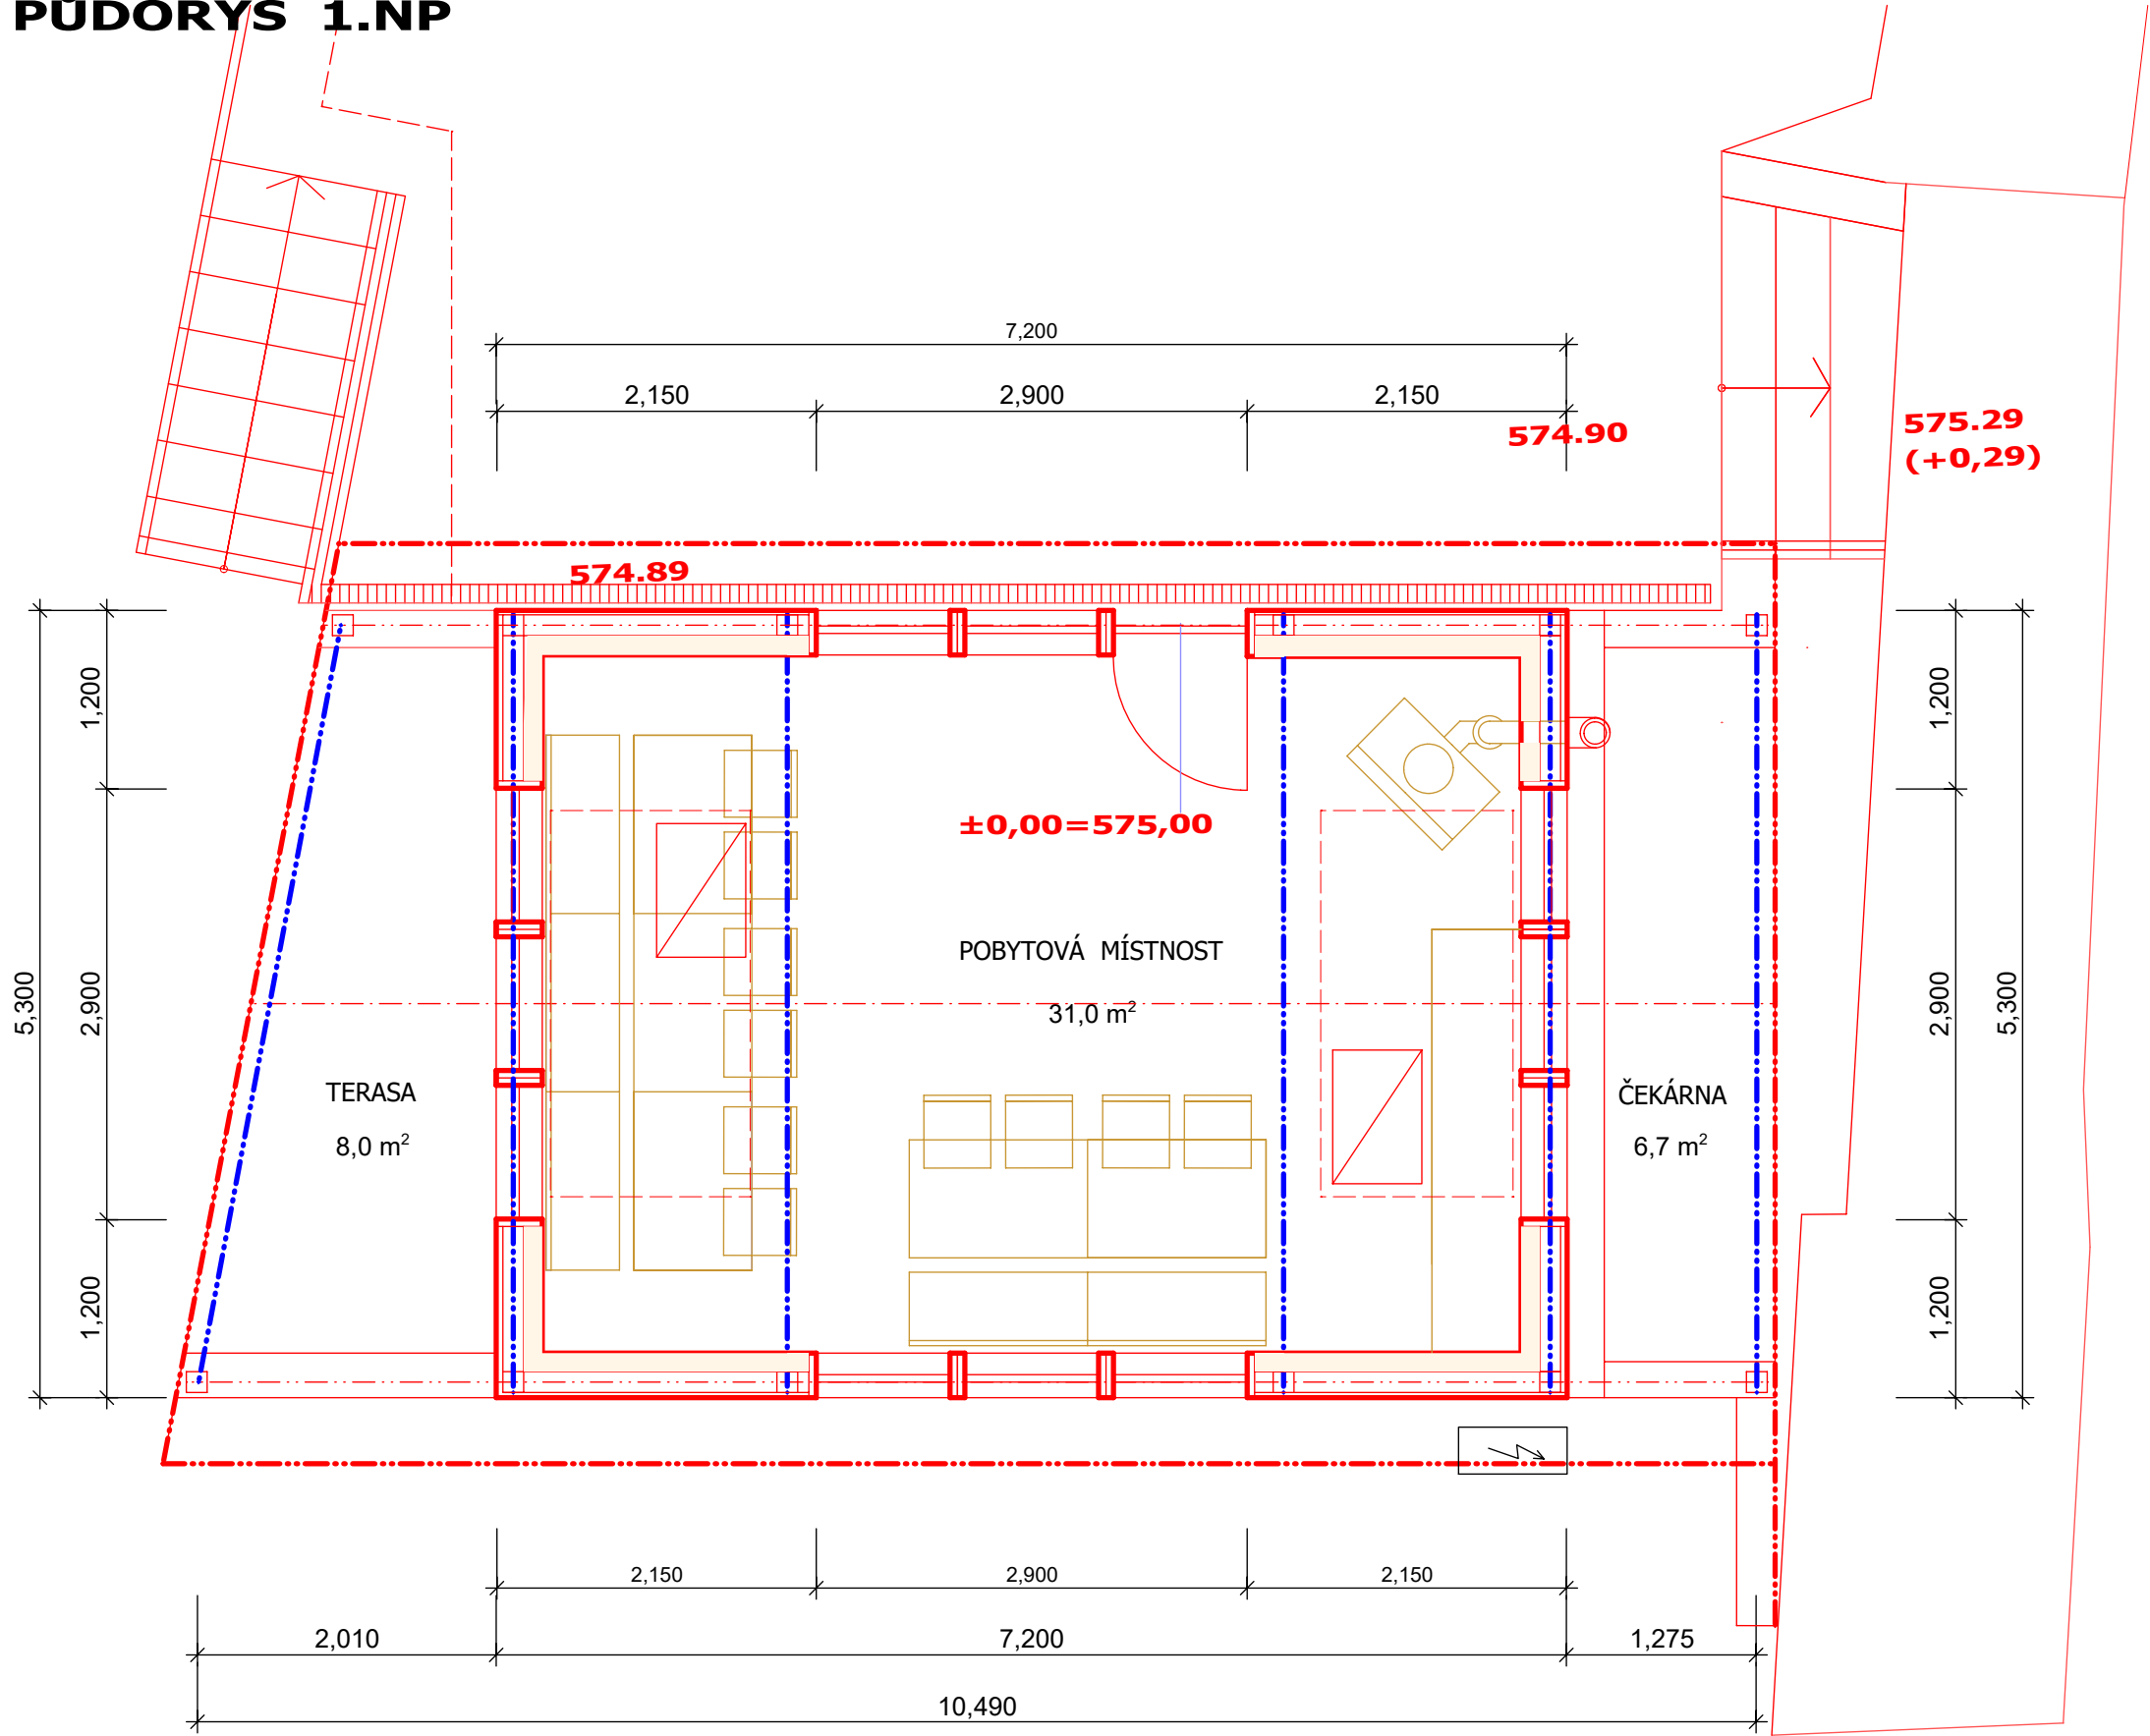


PŮDORYS 1.PP

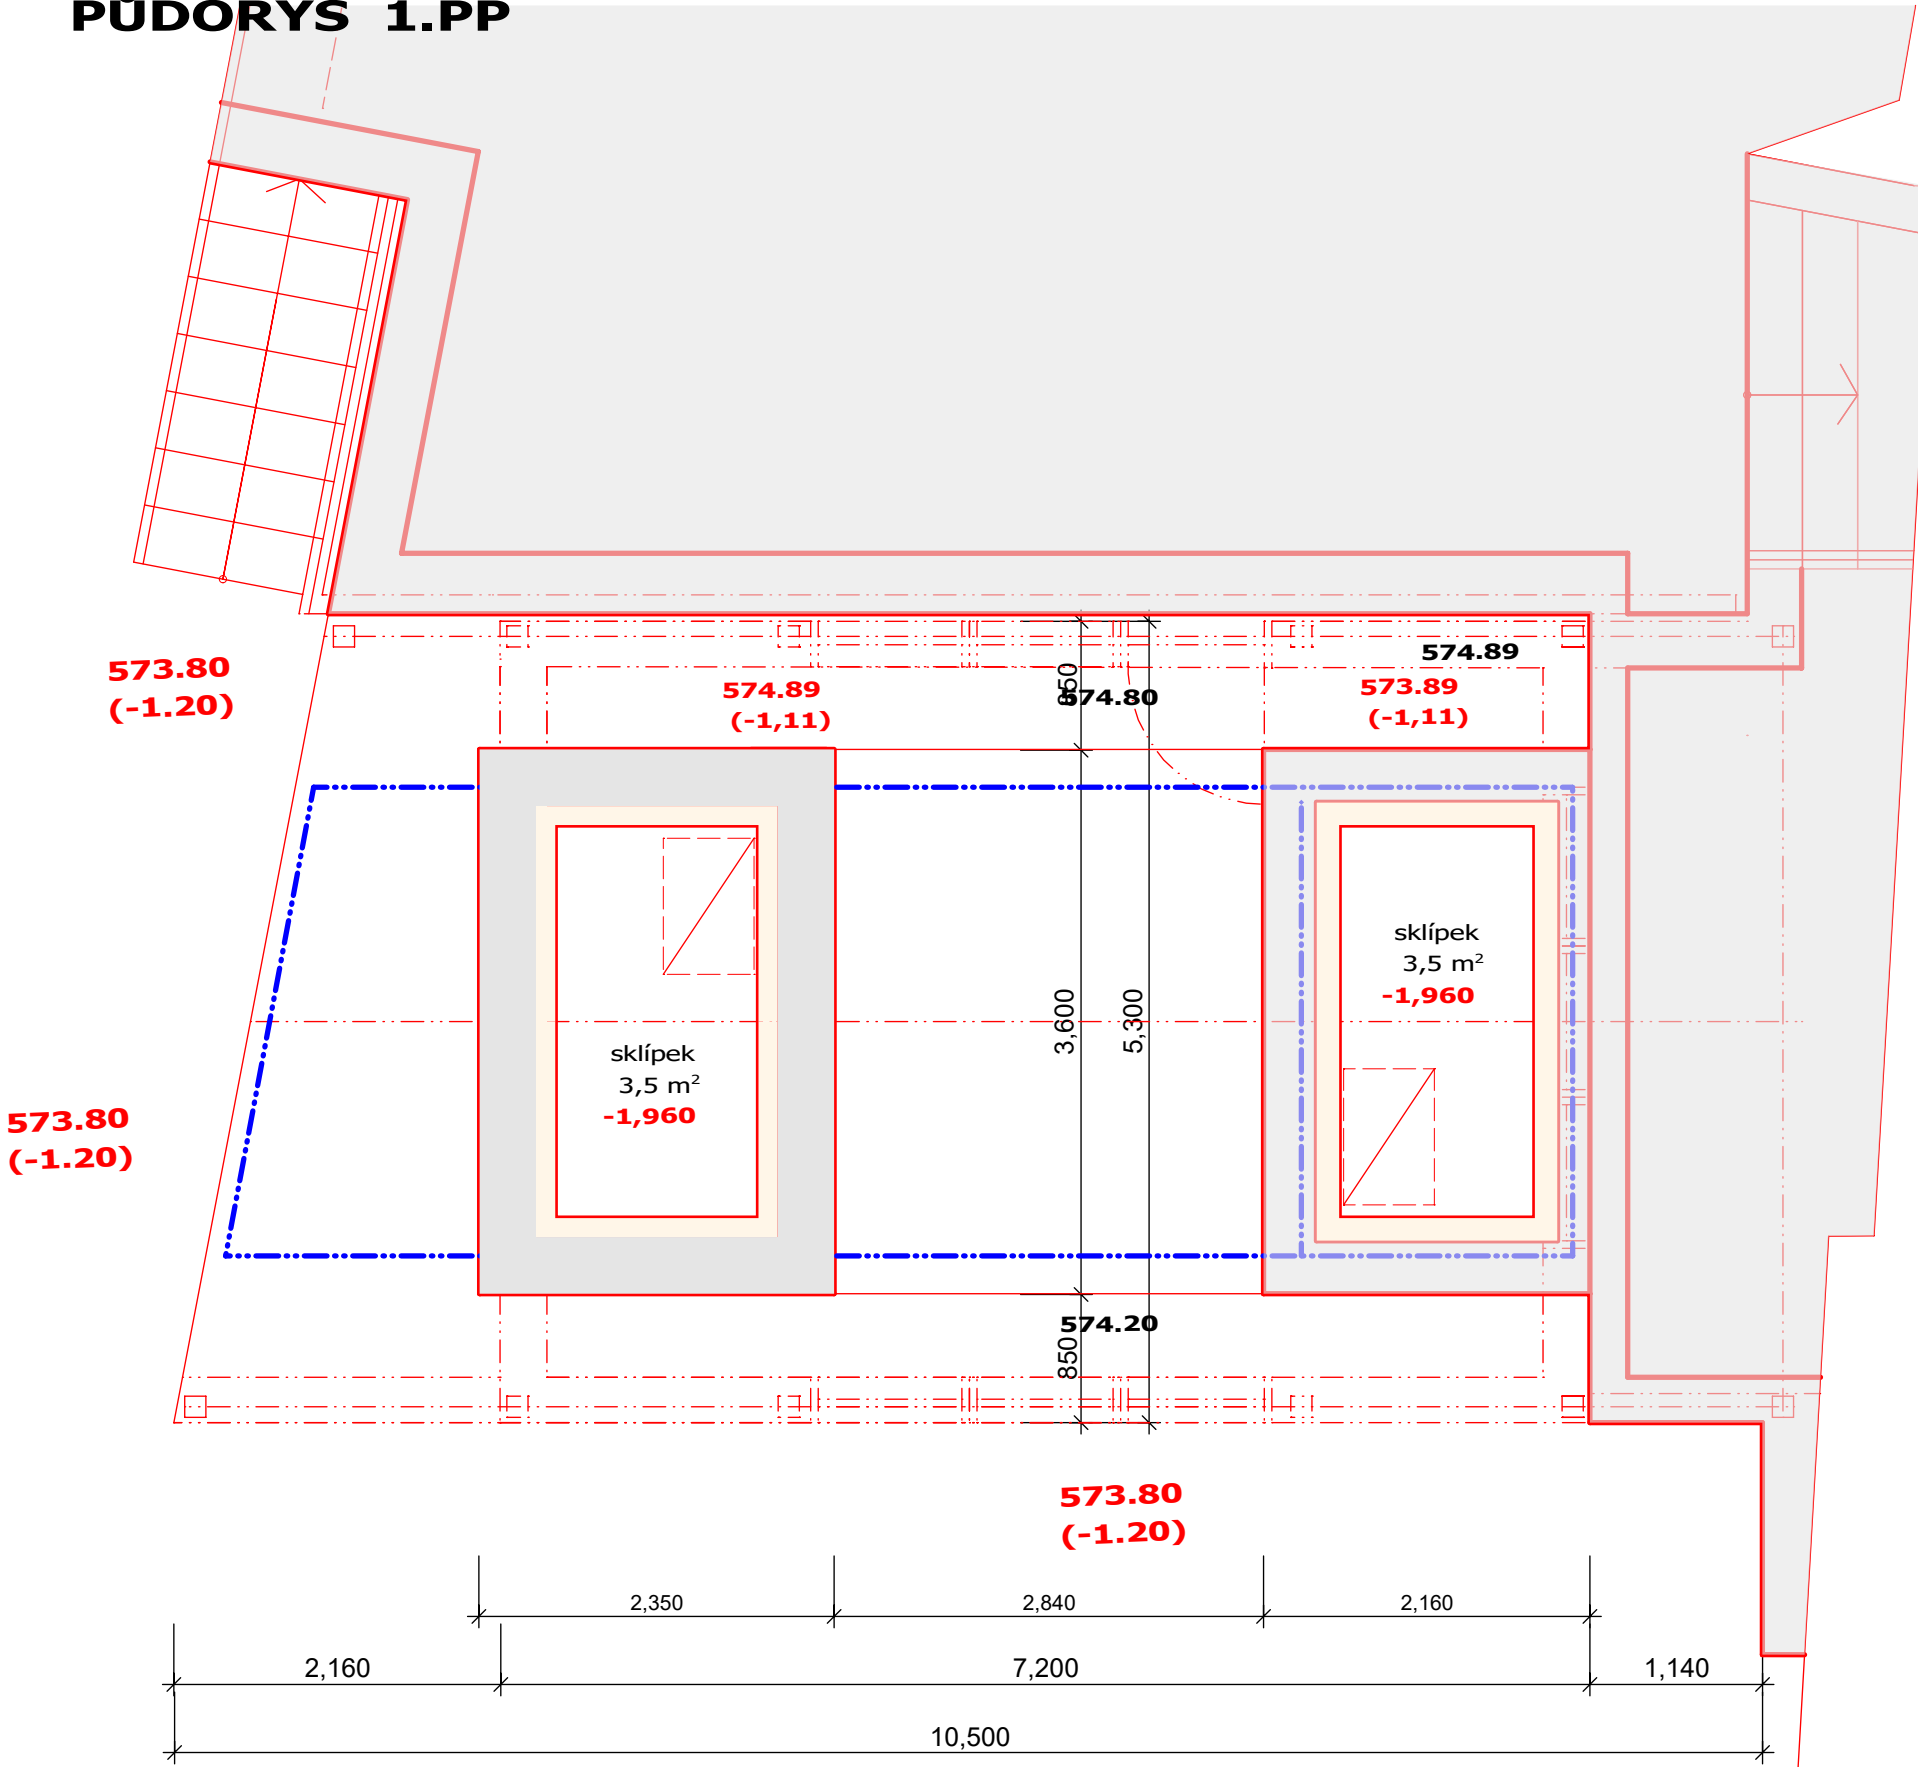

PŘÍČNÝ ŘEZ

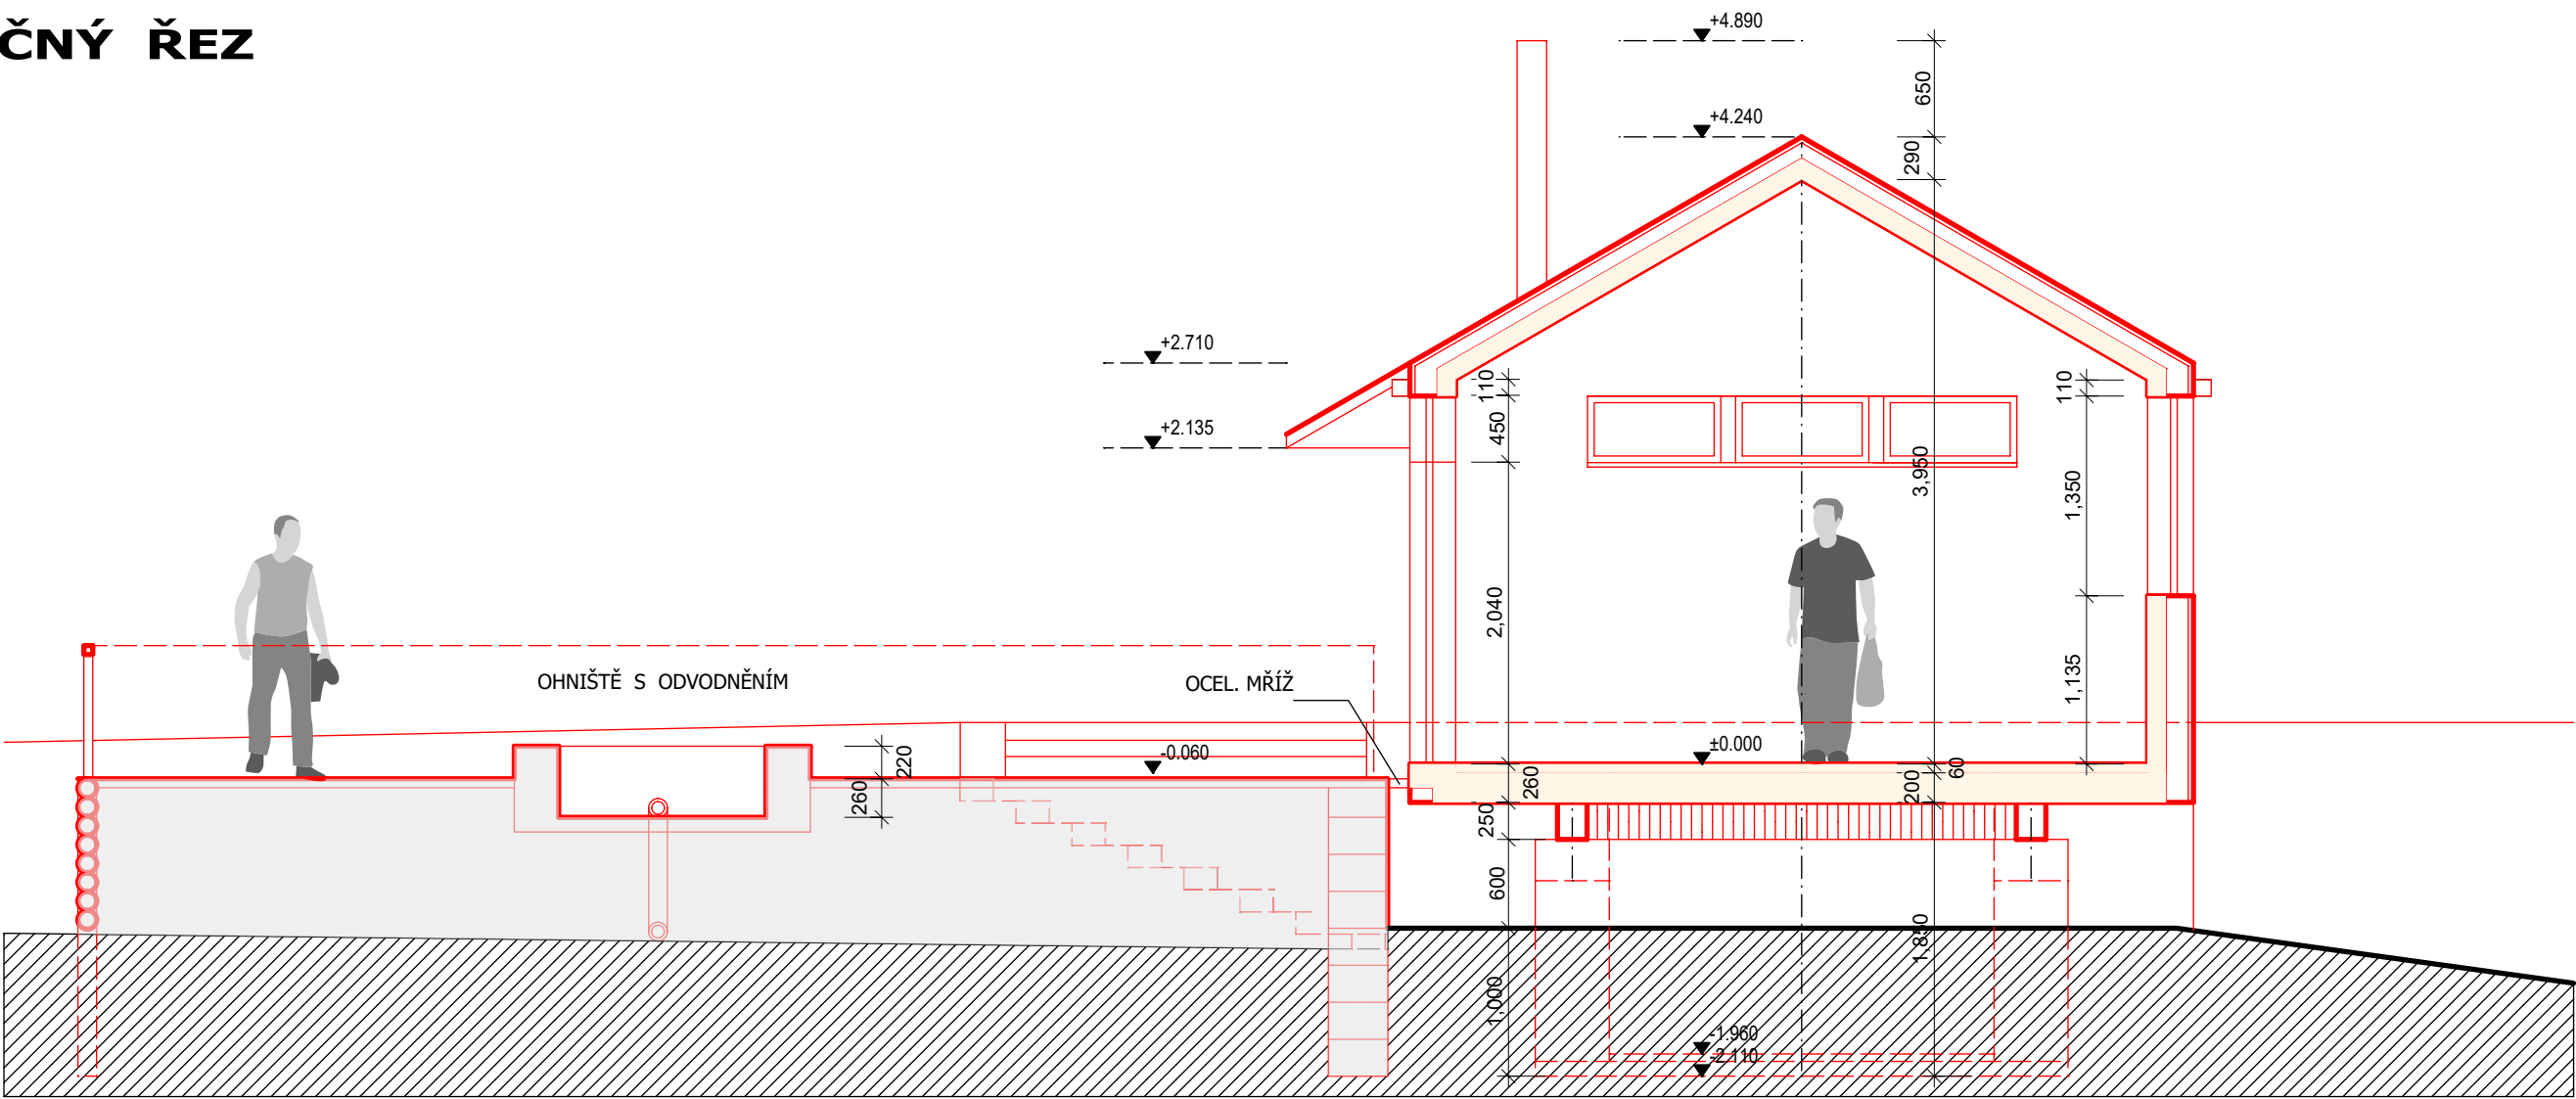

Ing. arch. Jiří Janisch
projektový atelier

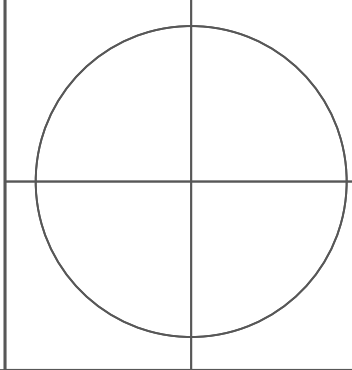název stavby : SEMTĚŠ - SPOLEČENSKÉ CENTRUM OBCE			
zhotovitel : Ing. arch. Jiří Janisch Sedlo 27 364 01 Útvina jiri.janisch@seznam.cz +420 775085108 IČ.: 49188259 číslo autorizace ČKA : 03 153		objednatel : OÚ PŠOV	
razítko ČKA : podpis :		zakázkové číslo : 10920	stupeň PD : studie
		datum : 12.2020	paré :
		měřítko : M 1: 50	
obsah : PŮDORYSY 1.NP, ZÁKLADY, ŘEZ			složka :