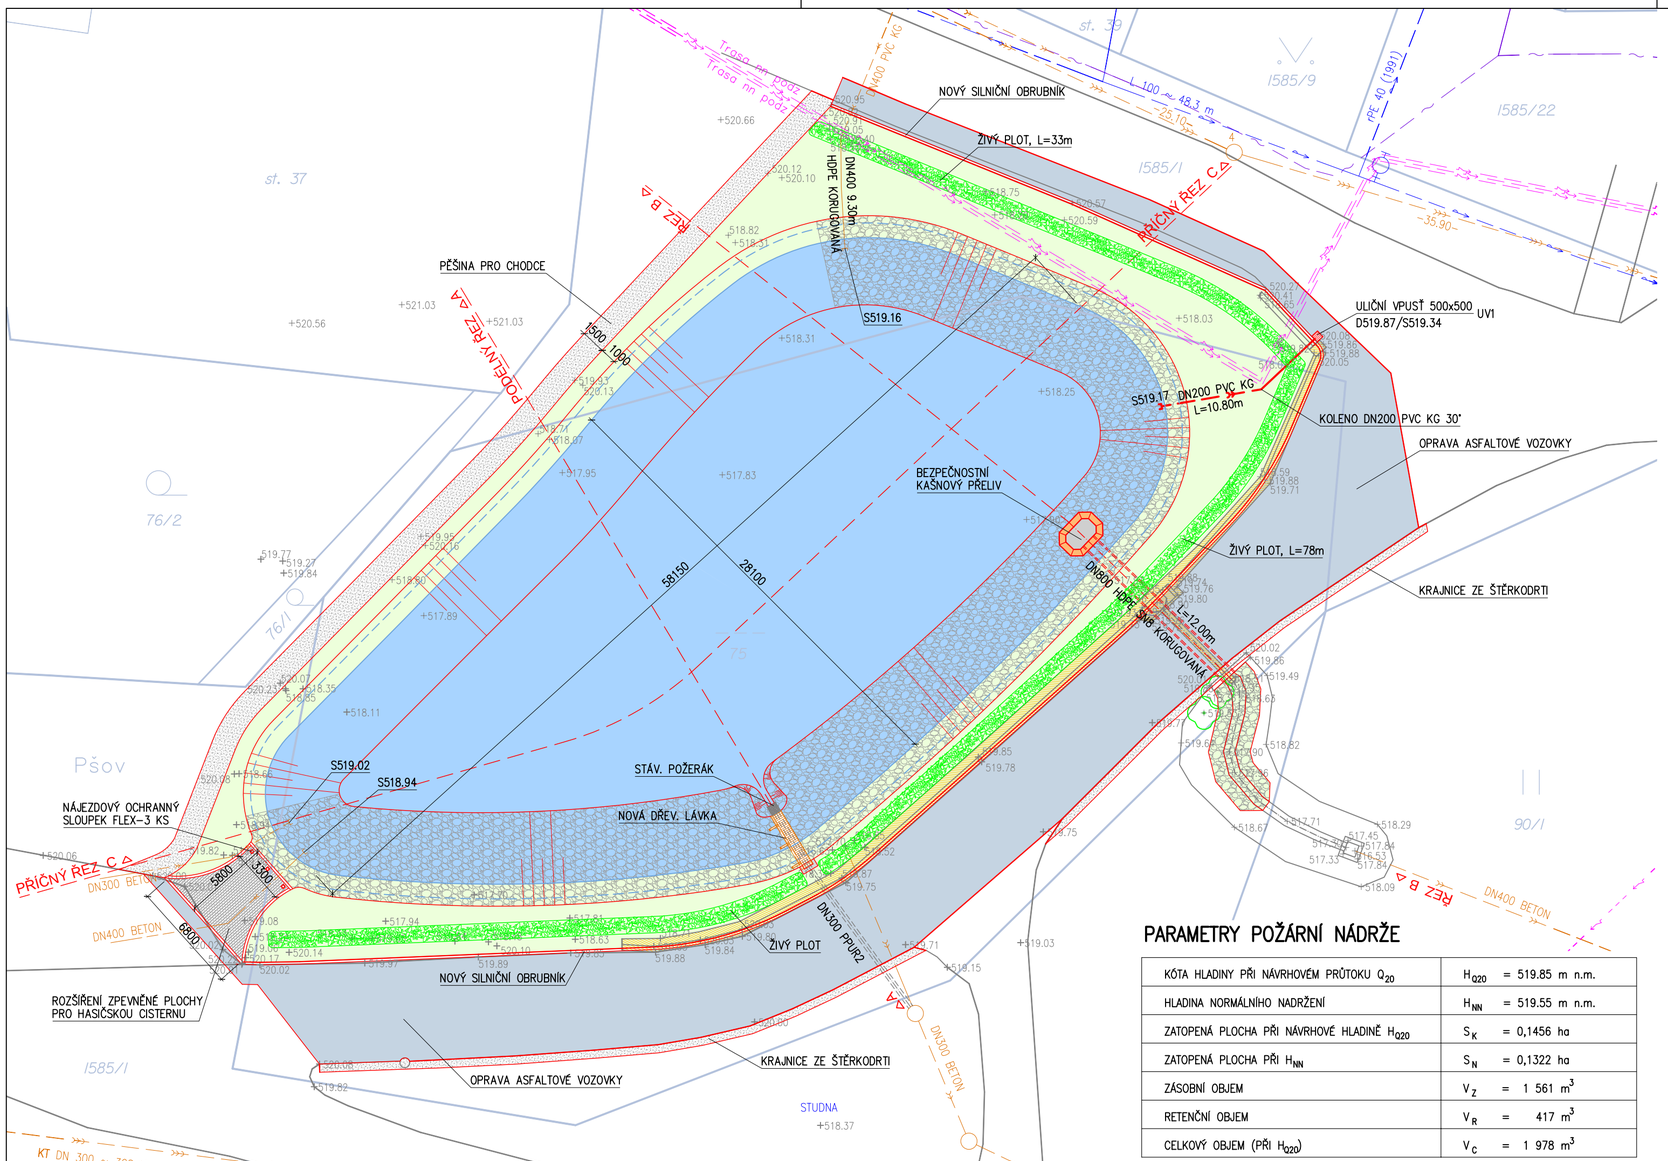


LEGENDA NÁVRH

- NOVĚ NAVRHOVANÉ STAVEBNÍ ÚPRAVY A KONSTRUKCE
- DŘEVĚNÉ A KONSTRUKCE
- OPRAVA ŽIVIČNÉHO KRYTU VOZOVKY
- KRAJNICE ŠTĚRKODRŤ FR. 0/32
- OPEVNĚNÍ OŽIVENÝM POHOZEM Z LOMOVÉHO KAMENE S UROVNÁNÍM LÍCE NA PODSYP ZE ŠTĚRKODRTI
- OPEVNĚNÍ POHOZEM Z LOMOVÉHO KAMENE S UROVNÁNÍM LÍCE NA PODSYP ZE ŠTĚRKODRTI
- ZÁMKOVÁ DLAŽBA 80mm
- OHUMUSOVÁNÍ A OSETÍ
- BOURÁNÍ STÁVAJÍCÍCH KAMENNÝCH A BETONOVÝCH KONSTRUKCÍ
- PLOCHA ZATOPENÁ PŘI HLADINĚ NORMÁLNÍHO NADRŽENÍ H_{NN}
- PLOCHA ZATOPENÁ PŘI MAXIMÁLNÍ HLADINĚ H_{Q20}
- PRODLOUŽENÍ POTRUBÍ DEŠŤOVÉ KANALIZACE

KATASTRÁLNÍ MAPA

1585/1 PRŮBĚHY HRANIC PARCEL DLE AKTUÁLNÍHO KATASTRU

GEODETICKÉ ZAMĚŘENÍ

520.27 ROZHRANÍ PLOCH, VÝŠKOPIS

SÍTĚ STÁVAJÍCÍ

- VODOVOD PITNÁ VODA
- KANALIZACE DEŠŤOVÁ
- KANALIZACE JEDNOTNÁ
- VEDENÍ NN PODZEMNÍ
- VEDENÍ VN NADZEMNÍ
- VEDENÍ SDĚLOVACÍ PODZEMNÍ

PARAMETRY POŽÁRNÍ NÁDRŽE

KÓTA HLADINY PŘI NÁVRHOVÉM PRŮTOKU Q_{20}	H_{Q20} = 519.85 m n.m.
HLADINA NORMÁLNÍHO NADRŽENÍ	H_{NN} = 519.55 m n.m.
ZATOPENÁ PLOCHA PŘI NÁVRHOVÉ HLADINĚ H_{Q20}	S_K = 0,1456 ha
ZATOPENÁ PLOCHA PŘI H_{NN}	S_N = 0,1322 ha
ZÁSOBNÍ OBJEM	V_Z = 1 561 m^3
RETENČNÍ OBJEM	V_R = 417 m^3
CELKOVÝ OBJEM (PŘI H_{Q20})	V_C = 1 978 m^3

Ateliér Karlovy Vary, Kosmonautů 718/6, 360 05 Karlovy Vary – GSM 777 018 600, tel., fax 352 600 800, e-mail: info@projektplan.cz

Vypracoval: Ing. Ludvík KREJČÍK podpis:
Zodpovědný projektant: Ing. Ludvík KREJČÍK podpis:
Kontroloval: Ing. Ludvík KREJČÍK podpis:
Zhotovitel: PROJEKTPLAN

Kraj: KARLOVARSKÝ
Obec: PŠOV
Objednatel: OBEC PŠOV, PŠOV 48, 36452 ŽLUTICE
Akce:

REKONSTRUKCE POŽÁRNÍ NÁDRŽE V OBCI PŠOV

Čís. zakázky: 101018008
Datum: 02/2019
Formát: 3xA4
Měřítko: 1:250
Stupeň: DSJ
Souprava:

Příloha: PODROBNÁ SITUACE
Čís. přílohy: D.2

Ing. LUDVÍK KREJČÍK autorizovaný inženýr pro stavby vodního hospodářství a krajinného inženýrství ČKAIT - 0301276