



Spis.zn. : 13790/OD/19  
Č.j.: 13790/OD/19-2  
Karlovy Vary, dne 6.8.2019

**Správa železniční dopravní cesty, státní organizace**  
**Dlážděná 1003/7**  
**110 00 Praha 1-Nové Město**

spisový znak: 280.4  
skartační znak: S/5

## **VEŘEJNÁ VYHLÁŠKA – OPATŘENÍ OBECNÉ POVAHY č. 171/2019**

### **Stanovení přechodné úpravy provozu na pozemních komunikacích**

Magistrát města Karlovy Vary odbor dopravy jako příslušný správní úřad ve smyslu ustanovení § 77 a § 124 odst. 6 zákona č. 361/2000 Sb., o provozu na pozemních komunikacích a o změnách některých zákonů, ve znění pozdějších předpisů a v souladu s ustanovením § 171 zákona č. 500/2004 Sb., správní řád, ve znění pozdějších předpisů (dále jen „správní řád“)

### **stanovuje**

ve smyslu ustanovení § 77 odst. 5 zákona 361/2000 Sb. firmě Správa železniční dopravní cesty, státní organizace, na základě podané žádosti dne 2.8.2019 po předchozím písemném vyjádření Policie ČR KRP Karlovarského kraje DI OŘ Karlovy Vary ze dne 2.8.2019 pod č.j. KRPK-62024-2/ČJ-2019-190306,

**přechodnou úpravu provozu na silnici II/207 staničení km 12.535 v obci Pšov - Borek a silnicích II193, III/1938 a III/2076, v obci Štědrá**

takto: dle ověřeného situačního plánu, který je nedílnou součástí tohoto stanovení.

Přechodná úprava provozu se stanovuje pro stavbu: „Oprava železničního přejezdu P 1815“.

Na dobu: **od 14.8.2019 od 6:00hod. do 15.8.2019 do 18:00hod.**

### **Stanovená úprava provozu je vázána na následující podmínky:**

1. Provedení a umístění přenosných svislých dopravních značek, světelných signálů a dopravních zařízení musí být v souladu s vyhláškou č. 294/2015 Sb., kterou se provádějí pravidla provozu na pozemních komunikacích ve znění pozdějších předpisů a splňovat požadavky platných technických norem a zvláštních technických předpisů (TP 66, II. vydání).
2. V případě potřeby, bude provoz řízen náležitě poučenými pracovníky v reflexních vestách a v souladu s ust. § 79 odst. 1, písm.zákona č. 361/2000 Sb., o provozu na pozemních komunikacích v platném znění.
3. Na určených svislých DZ dle TP 66 (II. vydání) musí být užita výstražná světla.
4. Za snížené viditelnosti musí být úprava osvětlena.
5. Dopravní značení bude osazeno pouze na dobu nezbytně nutnou a to plně v souladu s ustanovením § 78 odst. 3 zákona 361/2000 Sb.
6. Před umístěním dopravních značek přechodné úpravy oznámit tuto skutečnost vlastníkovi nebo správci dotčené pozemní komunikace.

Za dodržení uvedených podmínek a za náležitý stav přechodné úpravy provozu po celou dobu užití dopravních značek odpovídá žadatel: Správa železniční dopravní cesty, státní organizace.

Přílohou je situační plán s dopravním značením opatřený ověřením, který je nedílnou součástí stanovení.

Stanovením přechodné úpravy nejsou dotčena ust. § 24 a § 25 zákona č. 13/1997 Sb., o pozemních komunikacích, ve znění pozdějších předpisů, a ust. § 39 a § 40 vyhlášky č. 104/1997 Sb., kterou se zákon provádí, zejména nenahrazuje povolení omezení obecního užívání uzavírkami a objízdkami a povolení zvláštního užívání silnice ani jiné rozhodnutí, souhlas, stanovisko, vyjádření nebo jiné opatření vyžadované zvláštním předpisem.

### Odůvodnění

Dne 2.8.2019, podala právnická osoba Správa železniční dopravní cesty, státní organizace, žádost u zdejšího správního úřadu o stanovení přechodné úpravy provozu na silnicích II. a III. třídy. Žádost byla opatřena originálem návrhu přechodné úpravy silničního provozu a vyjádřením Policie České republiky – KŘP Karlovarského kraje, Dopravního inspektorátu ze dne 2.8.2019 pod č.j. KRPK-62024-2/ČJ-2019-190306. Na základě výše uvedených důvodů by přechodná úprava provozu stanovena tak, jak je ve výrokové části uvedeno.

### Poučení

Dle § 77 odst. 5 zákona č. 361/2000 Sb., zákona o provozu na pozemních komunikacích toto opatření obecné povahy nabývá účinnosti pátým dnem po vyvěšení veřejné vyhlášky. Realizaci lze uskutečnit až po tomto termínu.

Toto opatření obecné povahy musí být zveřejněno na úřední desce: Magistrátu města Karlovy Vary, OÚ Pšov a OÚ Štědrá a musí být vyvěšeno na dobu nejméně 15 – ti dnů (15. den je dnem oznámení).

Podle § 173 odst. 2 správního řádu proti opatření obecné povahy nelze podat opravný prostředek. Podle § 174 odst. 2 správního řádu lze soulad opatření obecné povahy posoudit v přezkumném řízení. Usnesení o zahájení přezkumného řízení lze vydat do 3 let od účinnosti opatření obecné povahy.

Počet listů/stran: 1/2

Počet příloh: 2 x situační plánek opatřený ověřením

Zpracoval:

Bc. M.Schmid, oprávněná úřední osoba

otisk úředního razítka

Mgr. Lenka Kůsová v. r.  
vedoucí odboru dopravy

V elektronické podobě je opatření obecné povahy zveřejněno na elektronické vývěsce Magistrátu města Karlovy Vary, na adrese <http://www.mmkv.cz/index.asp?menu=1>

### Obdrží:

Účastníci řízení dle ustanovení § 27 odst. 1 zákona č. 500/2004 Sb.

Správa železniční dopravní cesty, státní organizace, IDDS: uccchjm


Účastníci řízení dle ustanovení § 27 odst. 2 zákona č. 500/2004 Sb.

Krajská správa a údržba silnic Karlovarského kraje, příspěvková organizace, IDDS: 2kdkk64

Dotčený orgán státní správy:


Policie České republiky, Krajské ředitelství policie Karlovarského kraje, Dopravní inspektorát, IDDS: upshp5u

Uzavírka železničního přejezdu P1815 dne 14.-15.8.2019

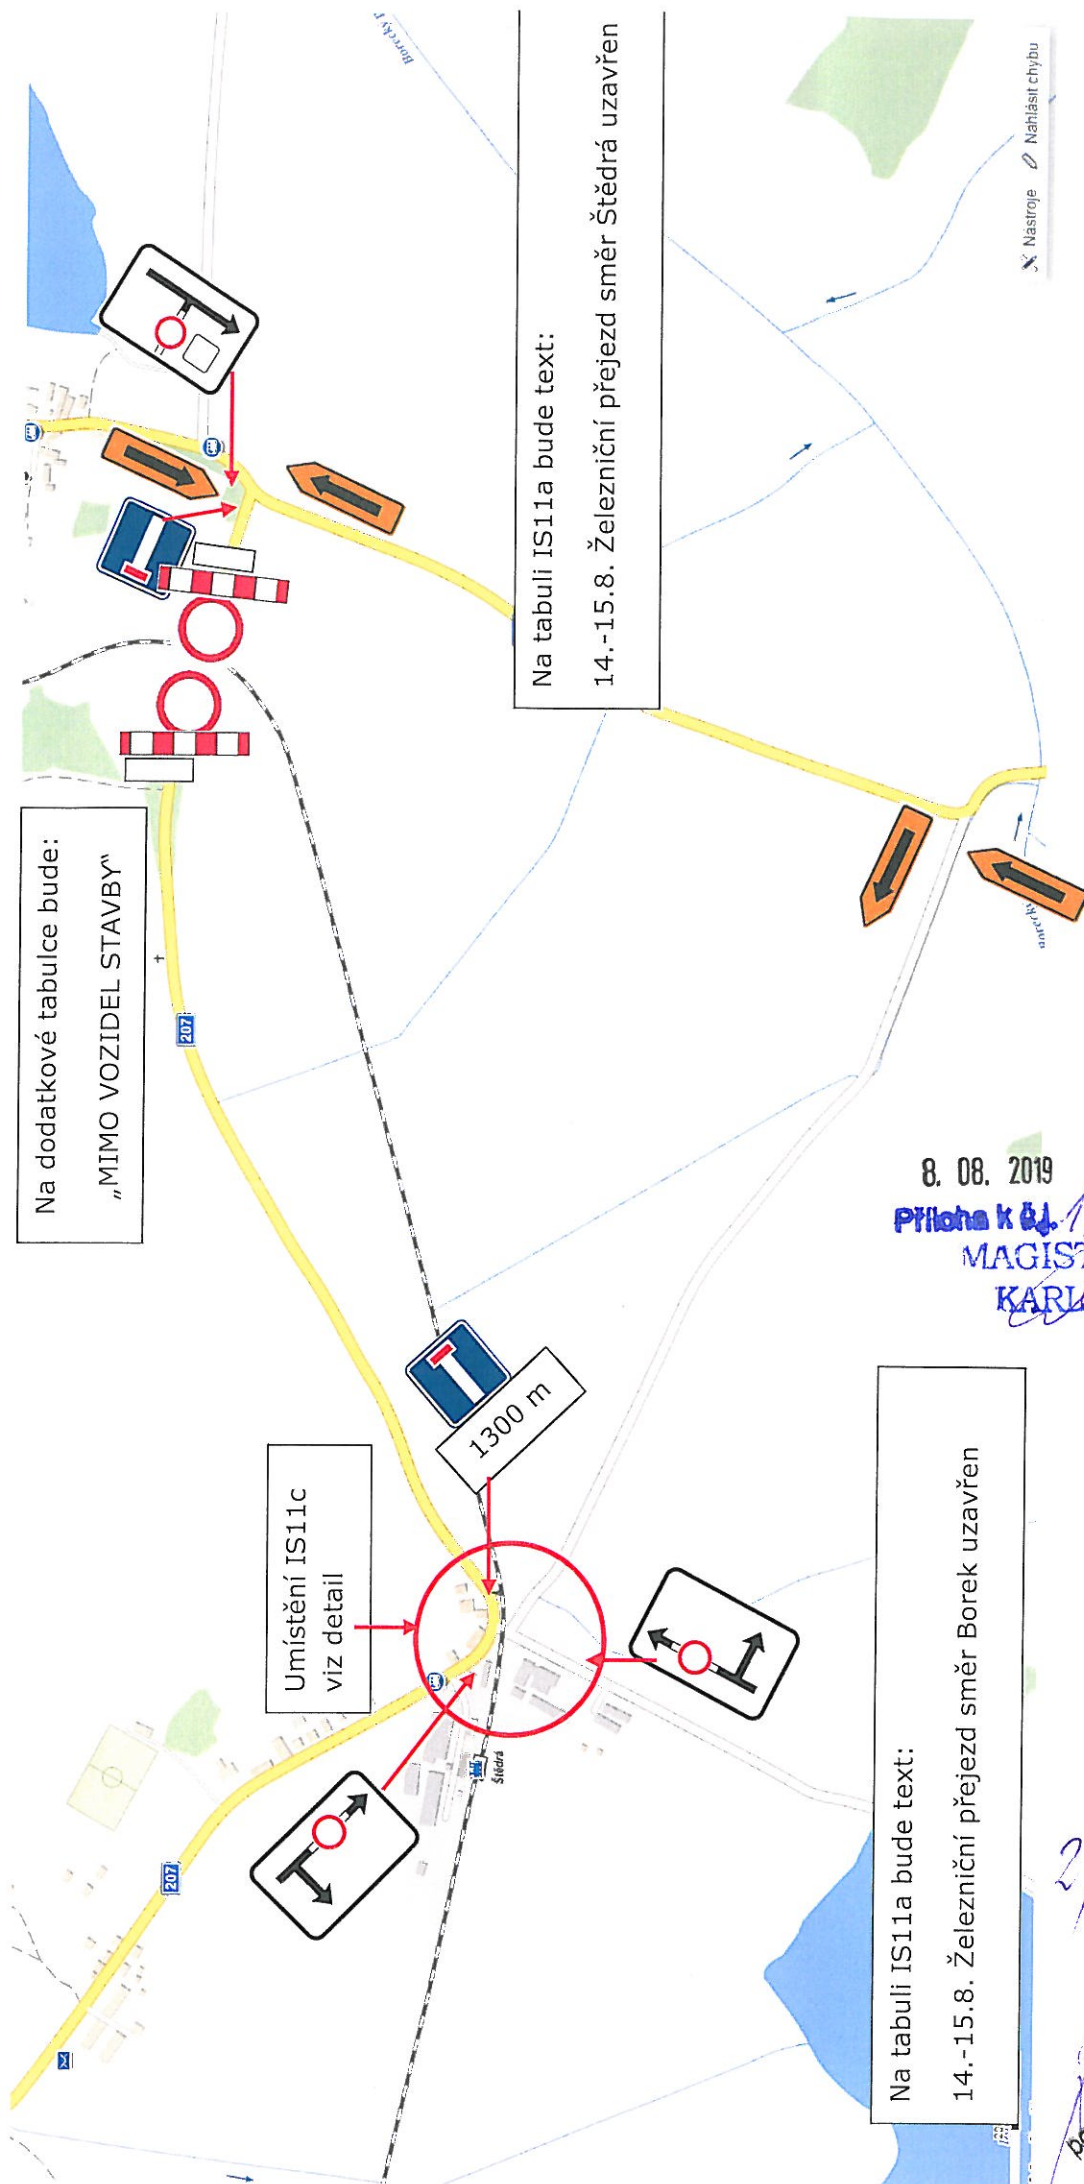

2/3  
por. Bc. Bohuslav Pavlík  
komisár D1 PČR K. Vary  
ČOZ 229425

Detail umístění IS11c na křižovatce ve Štědré

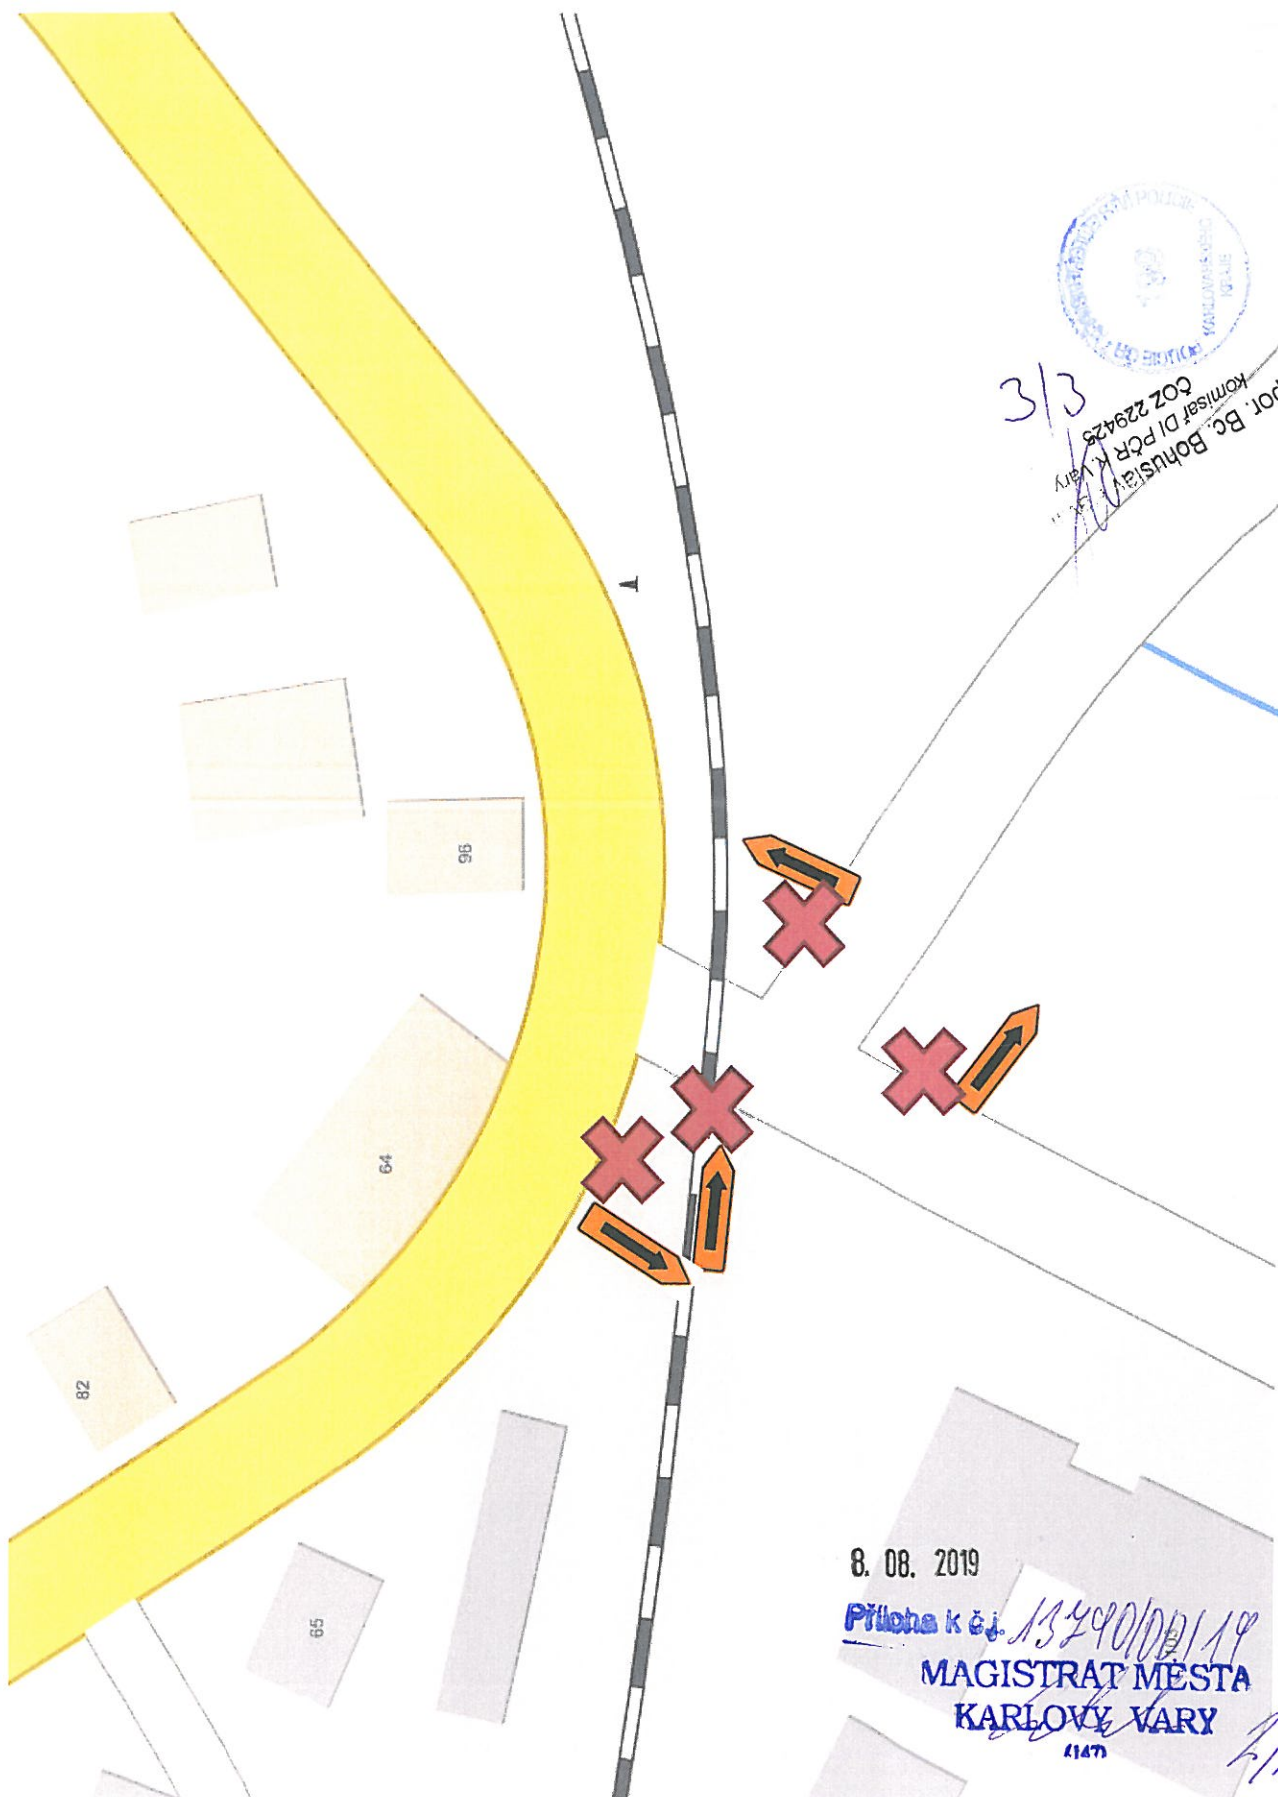

3/3  
por. Bc. Bohuslav  
komisariát DI PCR K. Vary  
COZ 229425

8. 08. 2019

Příloha k č. 13290/001/19  
MAGISTRÁT MĚSTA  
KARLOVY VARY  
1147

2/2