



SITUACE V MÍSTĚ STÁVAJÍCÍ STAVBY M 1: 50

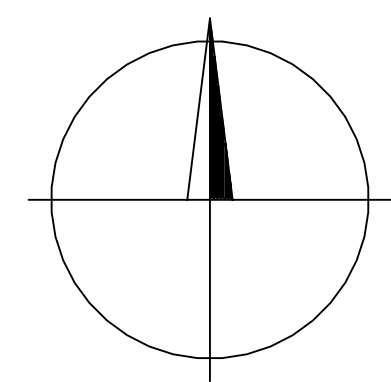


717/1

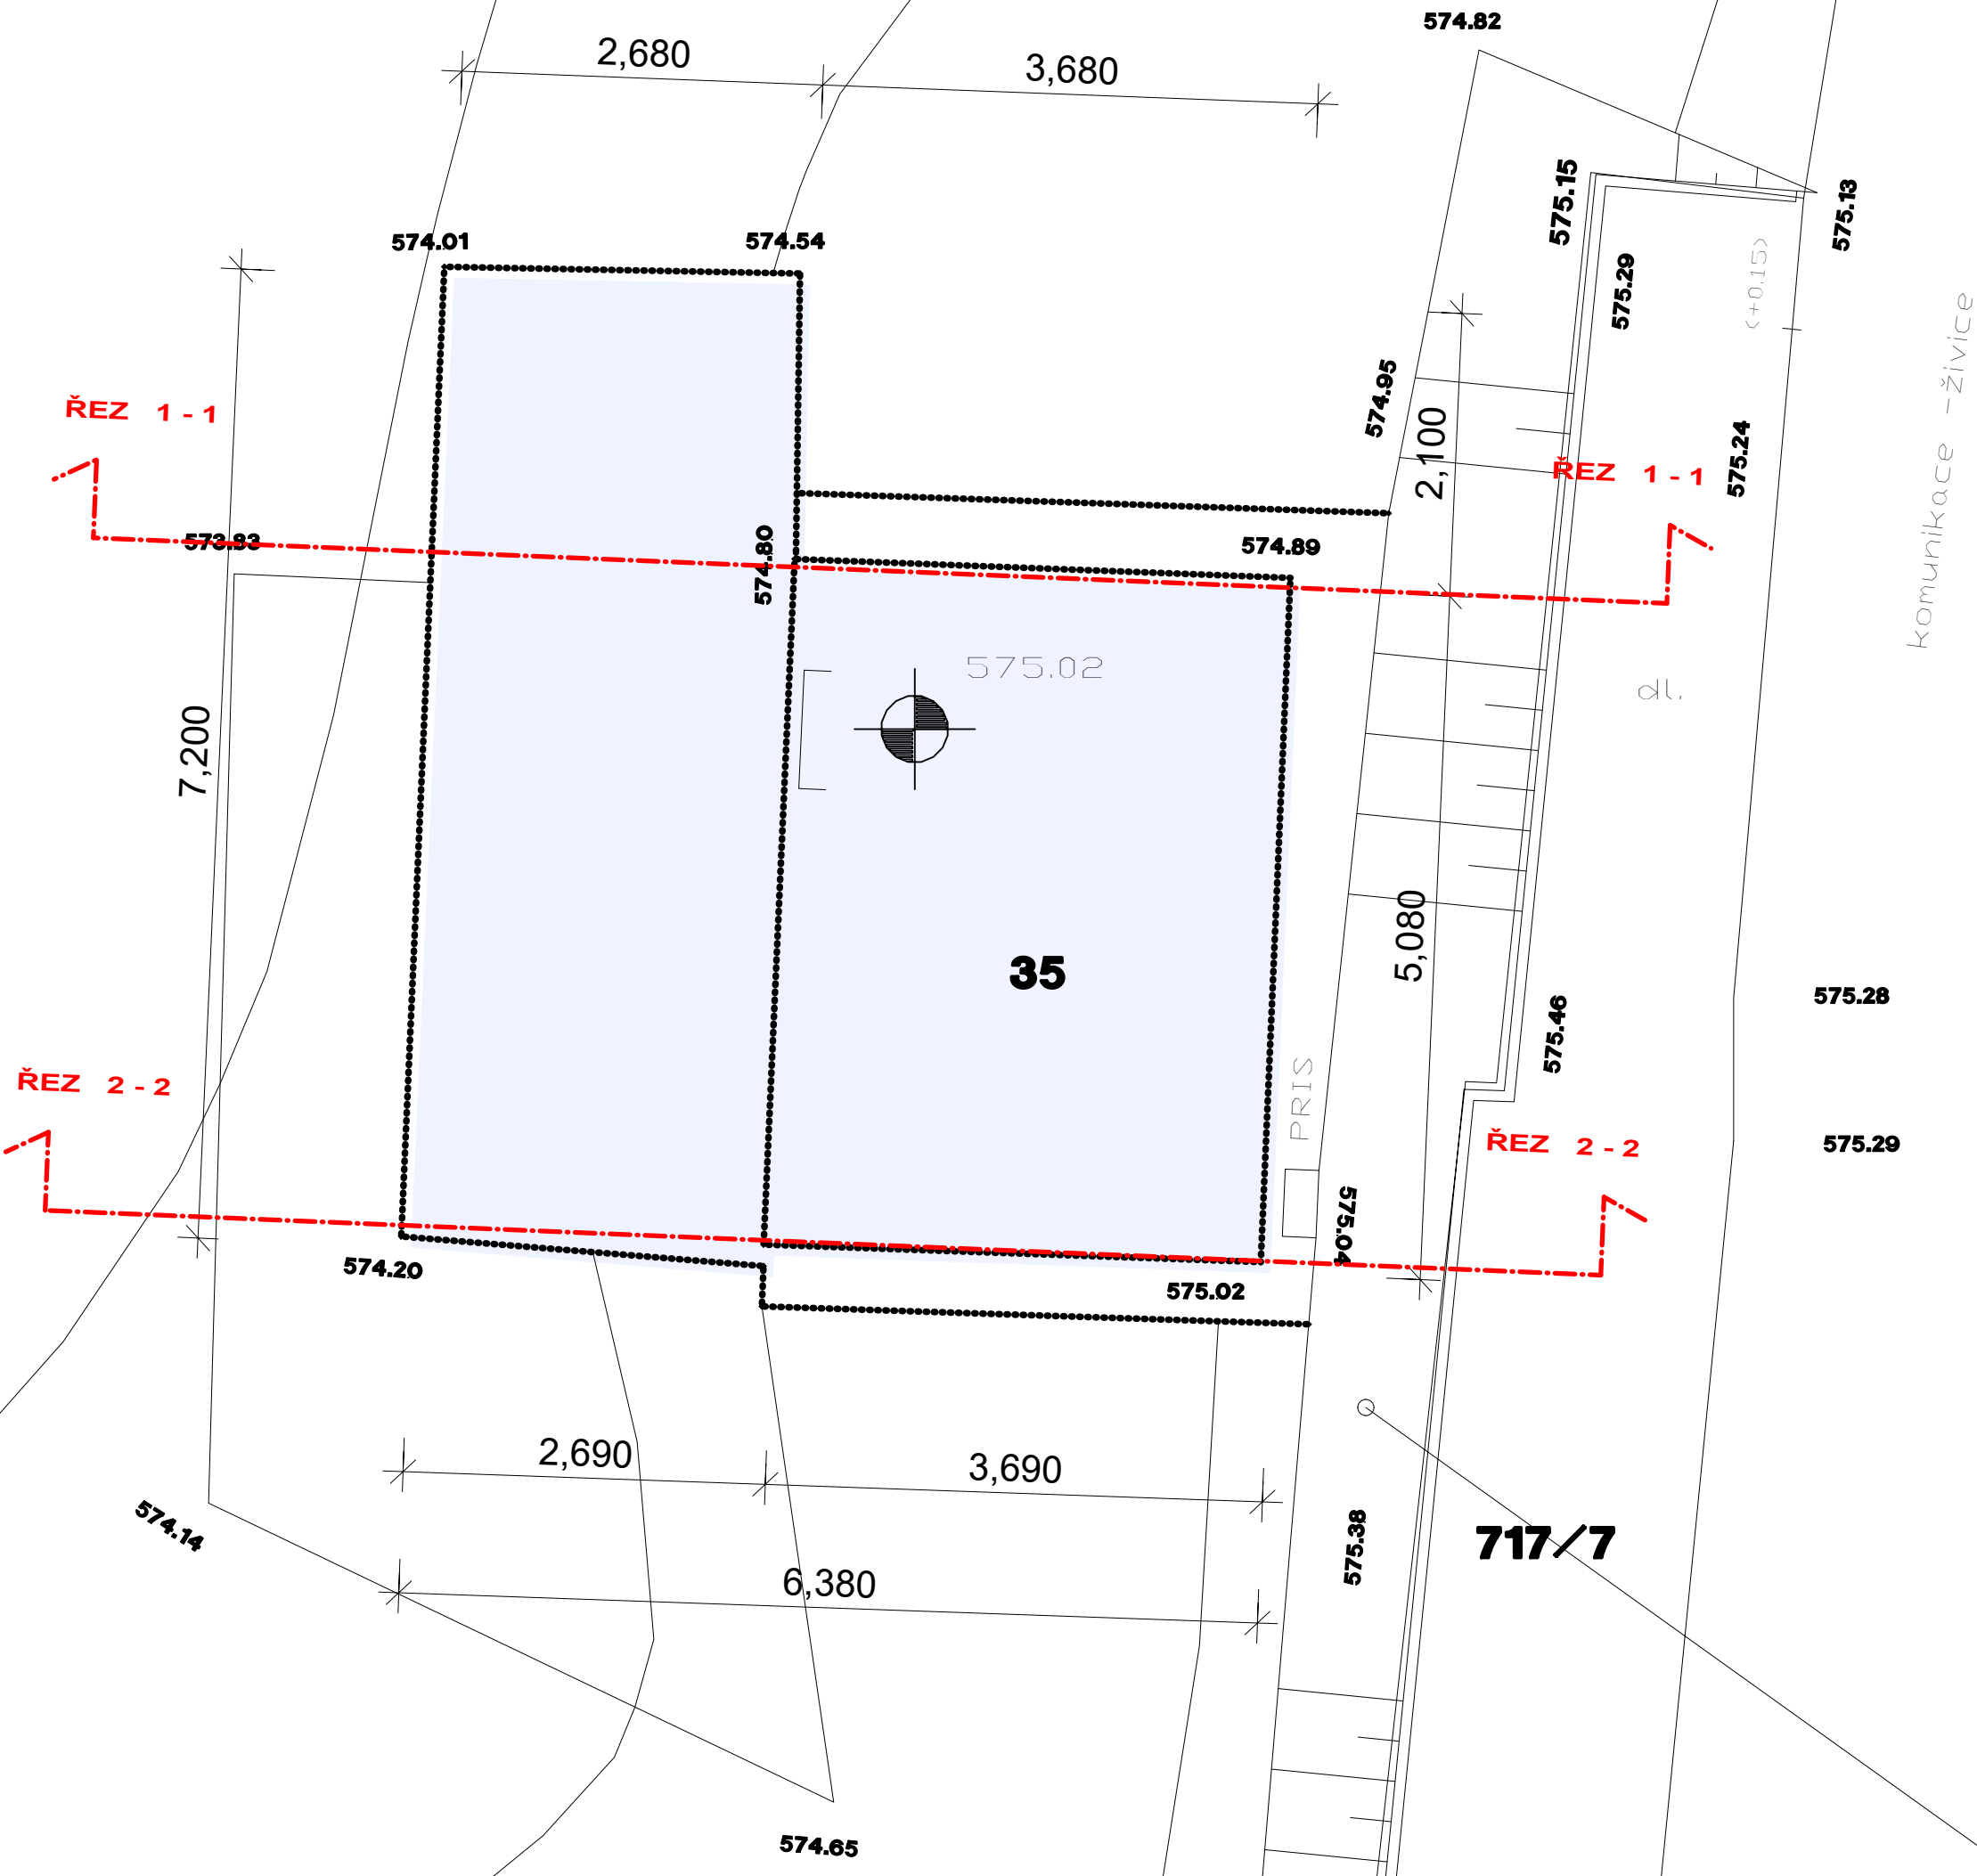

PŘÍČNÉ ŘEZY TERÉNEM M 1: 50

ŘEZ 1 - 1

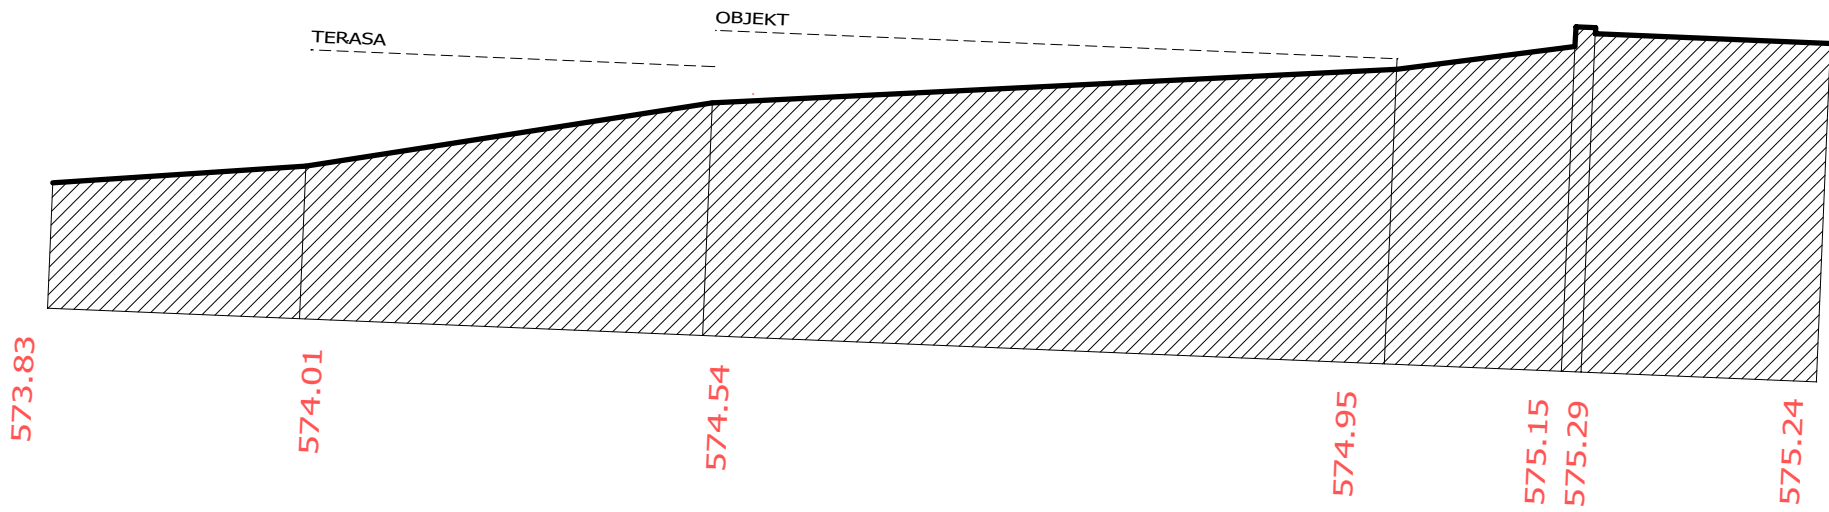


ŘEZ 2 - 2



p.č.st. 35 druh pozemku - zastavěná plocha a nádvoří, výměra 19 m2
vlastník : obec Pšov, č.p. 48, 36452 Pšov
p.p.č : 717/1 způsob využití - jiná plocha, druh pozemku - ostatní plocha, výměra 2982 m²
vlastník : obec Pšov, č.p. 48, 36452 Pšov

Ing. arch. Jiří Janisch
projektový atelier

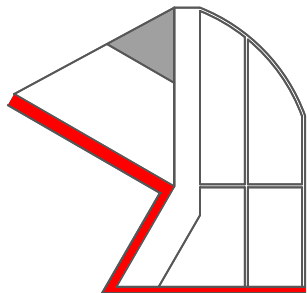

název stavby :			
SEMTĚŠ - SPOLEČENSKÉ CENTRUM OBCE			
zhotovitel :		objednatel :	
Ing. arch. Jiří Janisch		OÚ PŠOV	
Sedlo 27			
364 01 Útvina			
jiri.janisch@seznam.cz			
+420 775085108			
IČ.: 49188259			
číslo autorizace ČKA : 03 153			
razítko ČKA :		zakázkové číslo :	stupeň PD :
podpis :		10920	studie
		datum :	paré :
		12.2020	
		měřítko :	
		M 1: 50	
obsah :			složka :
SITUACE V MÍSTĚ STÁVAJÍCÍ STAVBY			