



SITUACE M 1: 75

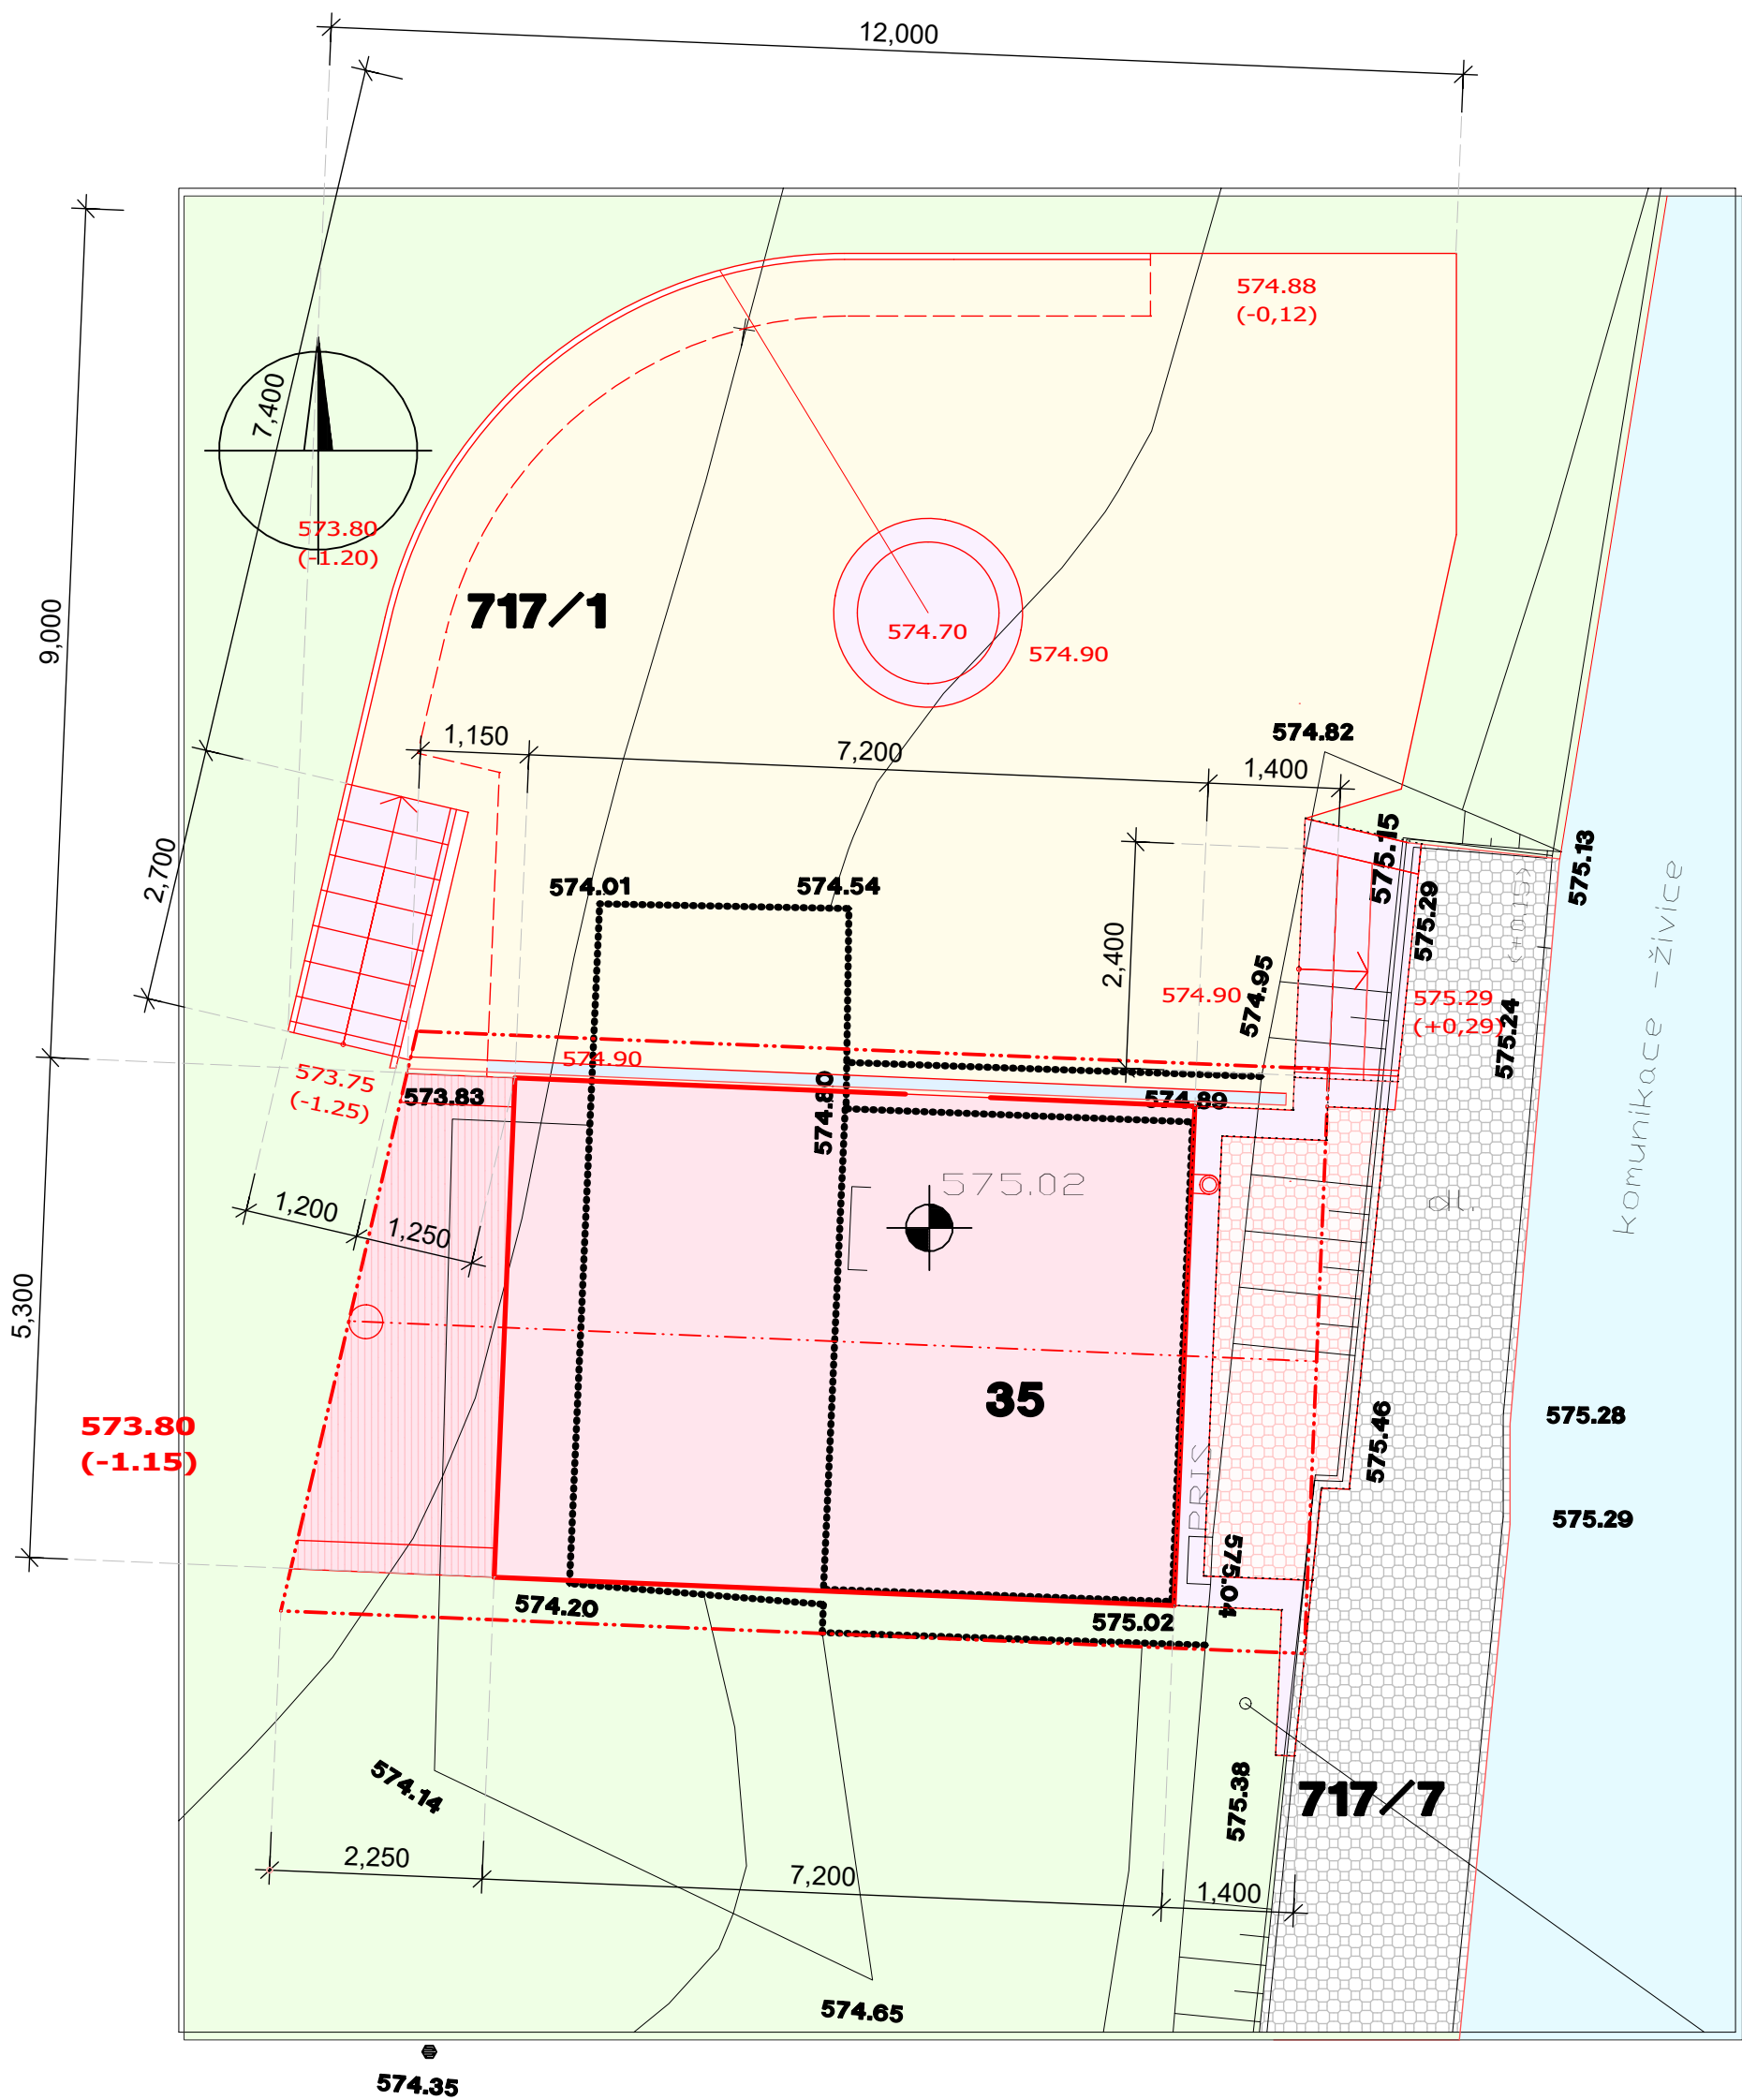

LEGENDA  
PLOCH :



OBJEKT CENTRA - ZASTAVĚNÁ PLOCHA 38,2 M²

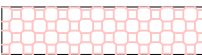


ROZŠÍŘENÍ CHODNÍKU, ( KRYTÁ ČEKÁRNA )  
- ZASTAVĚNÁ PLOCHA 7,5 M²



STÁVAJÍCÍ TRAVNATÁ PLOCHA



NADZEMNÍ TERASA - ZASTAVĚNÁ PLOCHA 8,7 M²

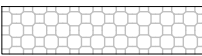

STÁVAJÍCÍ CHODNÍK




STÁVAJÍCÍ KOMUNIKACE



OSTATNÍ KONSTRUKCE, ( OPĚRKY, SCHODIŠTĚ, OHNIŠTĚ )  
- ZASTAVĚNÁ PLOCHA 12,5 M²




ZVÝŠENÁ PÍSKOVÁ TERASA

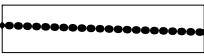


HRANICE PŮVODNÍ ZÁSTAVBY

±0,000 = 575,00

Ing. arch. Jiří Janisch  
projektový atelier

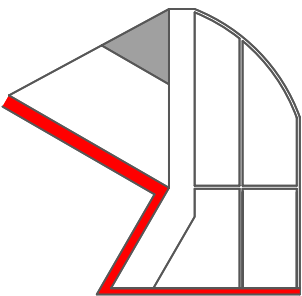

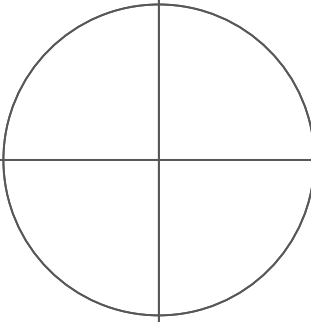název stavby : <b>SEMTĚŠ - SPOLEČENSKÉ CENTRUM OBCE</b>			
zhotovitel : Ing. arch. Jiří Janisch Sedlo 27 364 01 Útvina jiri.janisch@seznam.cz +420 775085108 IČ.: 49188259  číslo autorizace ČKA : 03 153		objednatel : OÚ PŠOV	
razítko ČKA : podpis :		zakázkové číslo : <b>10920</b>	stupeň PD : studie
		datum : <b>12.2020</b>	paré :
		měřítko : <b>M 1: 50</b>	
obsah : <b>SITUACE ZÁSTAVBY</b>			složka :