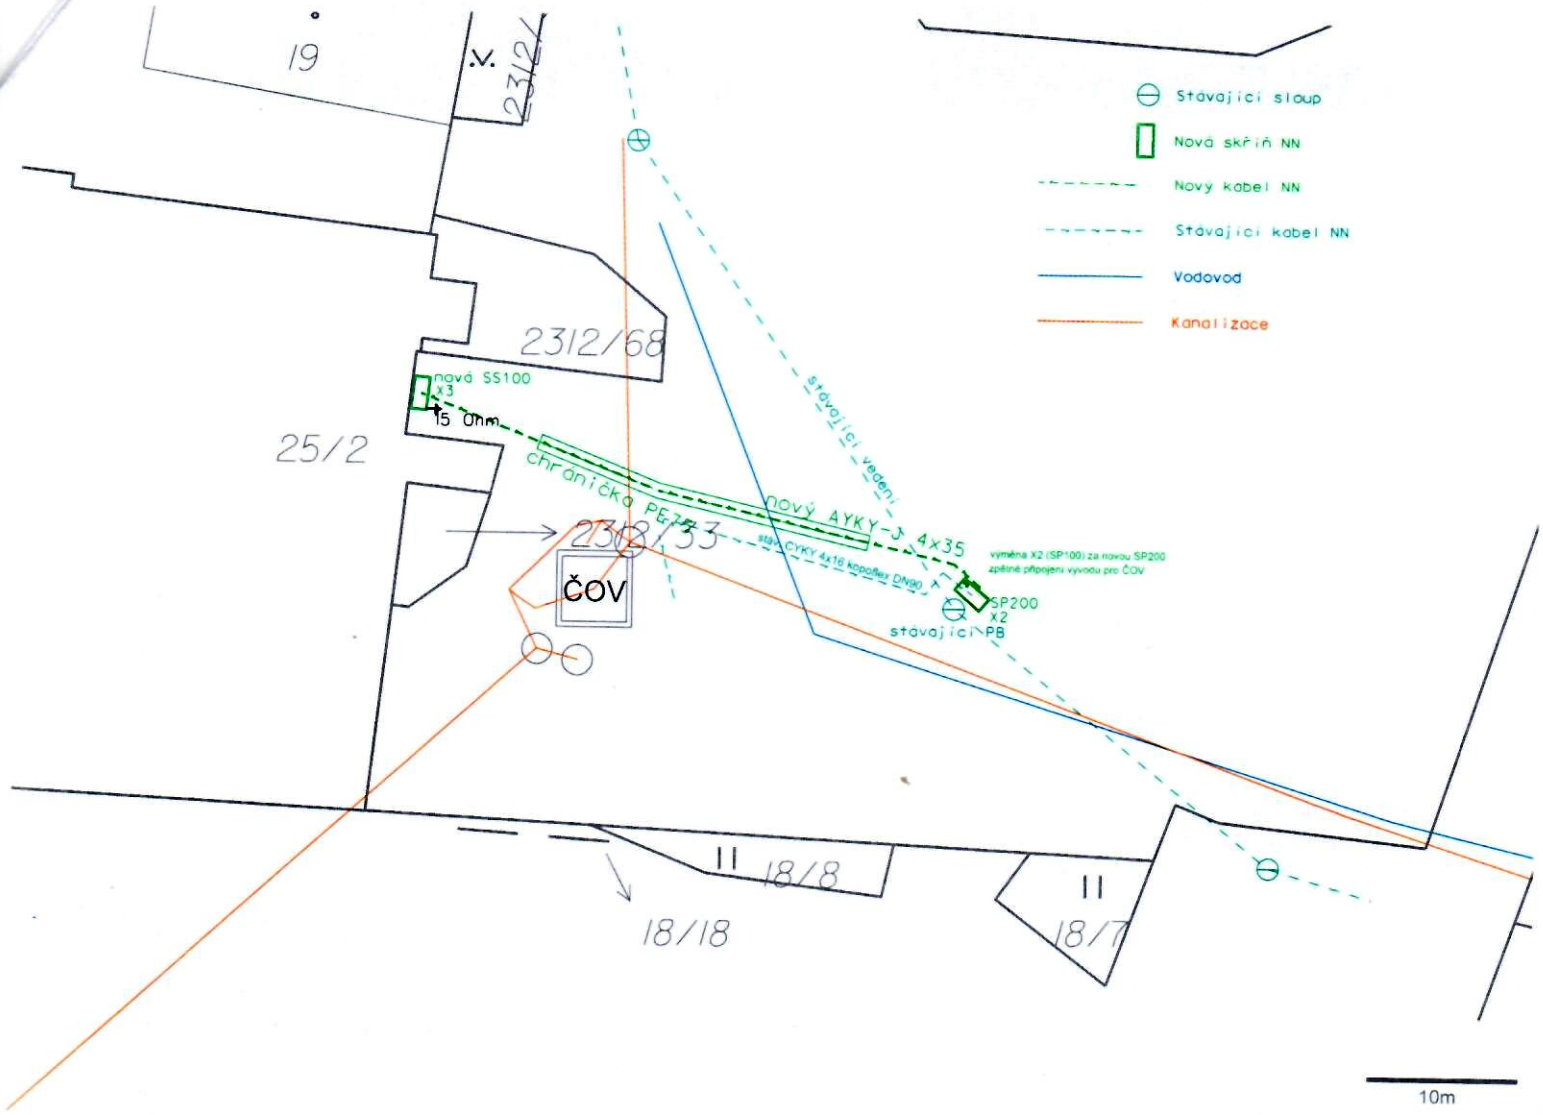

Projektant:	Zodpovědný projektant:	E plus spol. s r.o.
Ing. Jiří Habart	Ing. Zdeněk Marek	Pila 131, 360 01 Karlovy Vary
Místo stavby: Močidlec	Kraj: Karlovarský	IČO: 453 53 182, Tel. 603 863 039
Investor: ČEZ Distribuce, a. s. Děčín IV- Podmokly, Teplická 874/8, 405 02		
Název akce/stavby: Pšov,KV,Močidlec,č.parc.25/2,vNN,kNN		Zak. č. ČEZ: IP-12-0006973
		Č. zak.:
		Datum: 02/2021
		Stupeň: PD k ÚS
Koordninační situace		Měřítko: 1:500
		Číslo výkresu: