

15. 07. 2025

Příloha k č.j.

13130/00125

KARLOVSKÝ ÚŘAD

KARLOVSKÝ ÚŘAD

000

116

FLEX dopravně inženýrské služby s.r.o., Rosnická 118, Karlovy Vary - Sedlec, 360 18
Tel./fax: 353569231, 353569632 OR Plzeň, oddíl C, vložka 7402
E-mail: info@flexkv.cz WWW: flexkv.cz

Návrh dopravního opatření

Akce: Karlovarský Kraj, komunikace II a III. třídy - CZECH TOUR 2025 - 14.8.2025
- rozmístění SDZ IP22 po trase závodu

Realizace: Pragosport a.s.
Praha 6


Dopravní značení se navrhuje dle příloh s tím, že:

1. minimálně 7 dní před zahájením (7.8.25) budou po trase závodu rozmístěny informační tabule IP22 s textem dne 14.8.25 ČAS probíhá cyklistický závod.
2. případě potřeby zajistí dodavatel práci krátkodobé ruční řízení provozu pomocí náležitě poučených a vybavených pracovníků - průjezd IZS (rezidentů, atd.) v pracovní době
3. dopravní značky reflexní, základní velikost
4. vzdálenosti dle TP 66 - II. vydání
5. světla typ 1.

Vyjádření Policie ČR-DI Karlovy Vary

Zbyněk Morávek
Karlovy Vary 23.4.2025

Celková situace

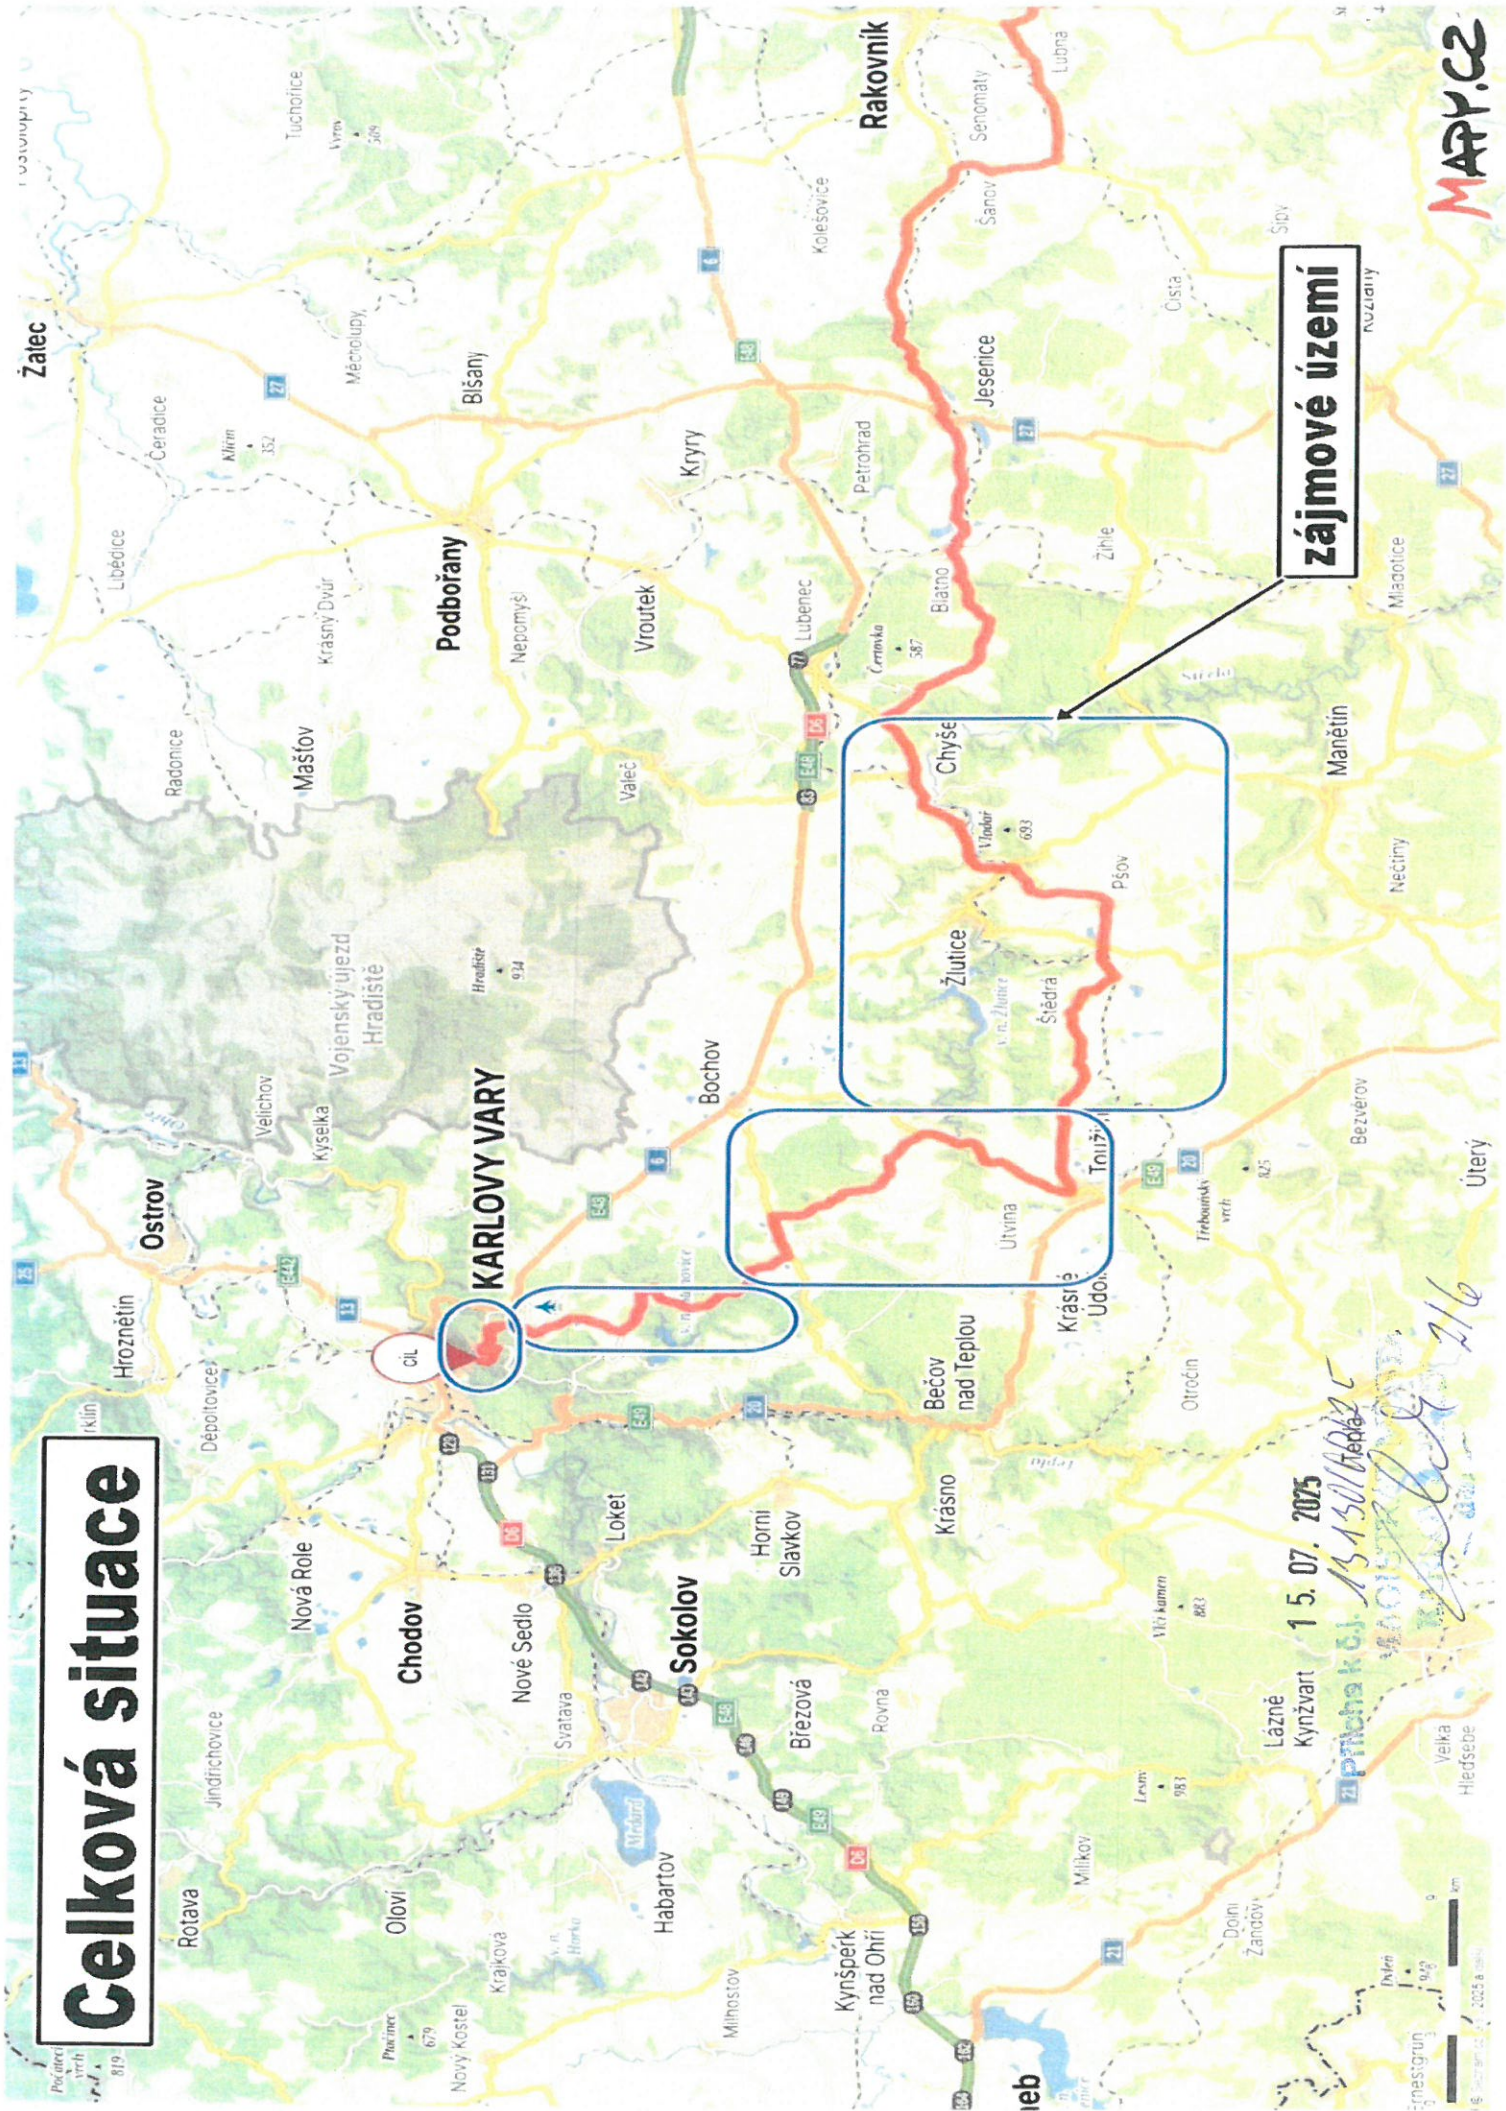

zájmové území

15. 07. 2025


Příloha k č. 13150/2025

MAPPY.CZ

CZECH TOUR 2025-rozmístění IP22


POZOR
DNE 14.8.25
ČAS PROBÍHÁ
CYKLISTICKÝ
ZÁVOD

IP22

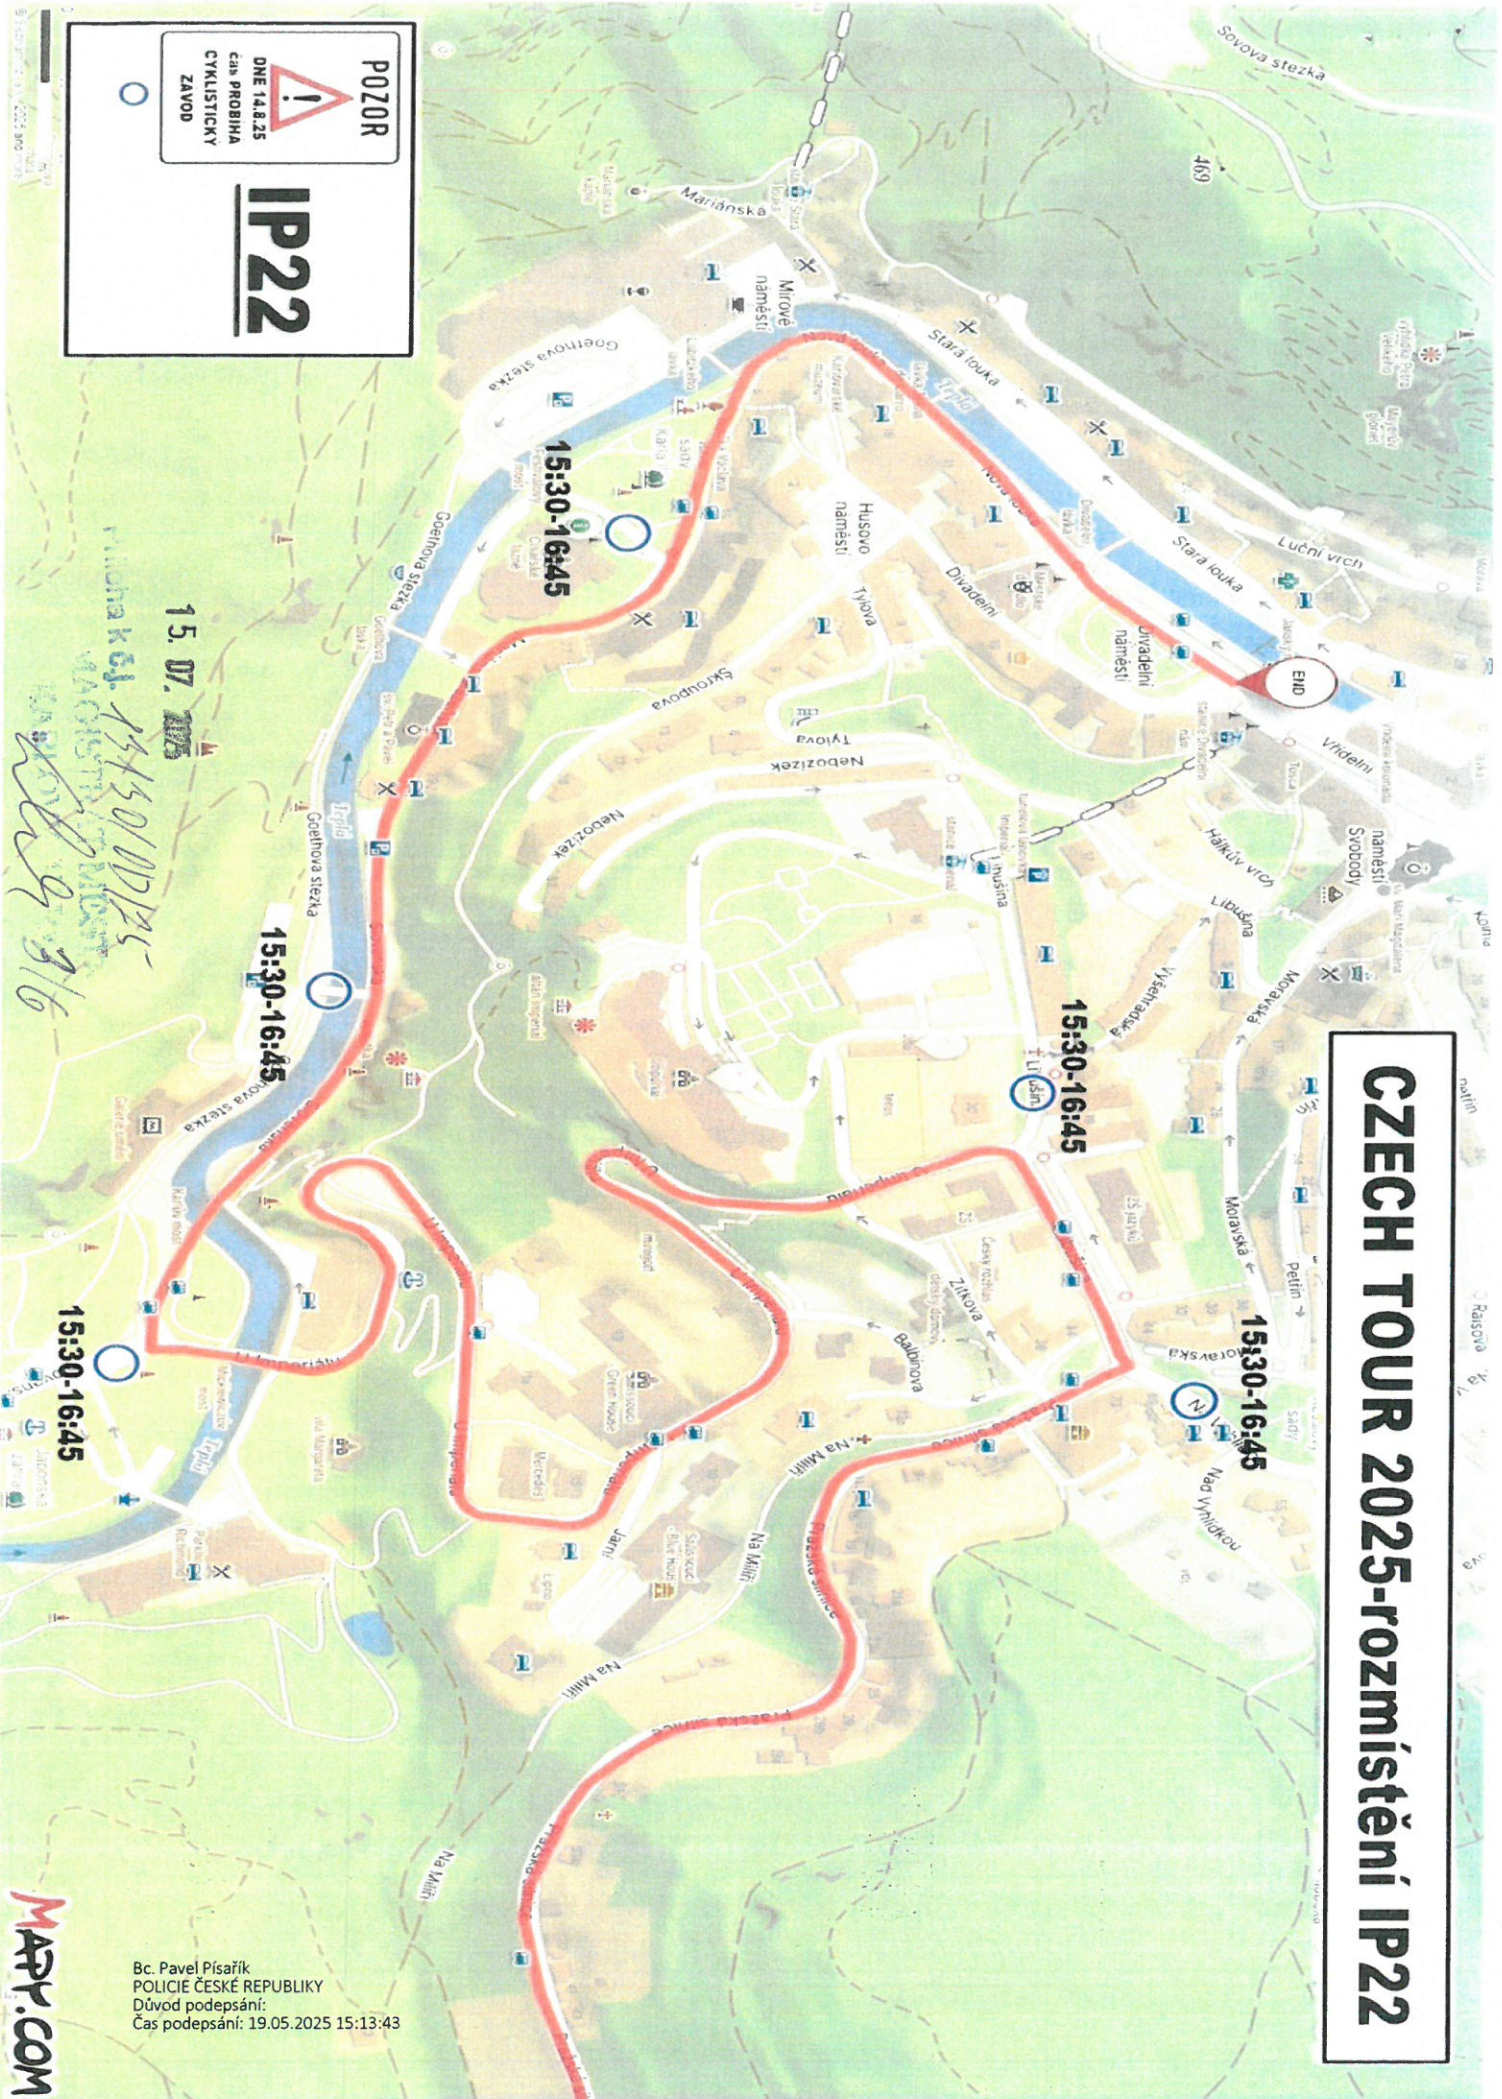

15. 07. 2025
Mladá Boleslav
14450/00125
916

Bc. Pavel Písařík
POLICIE ČESKÉ REPUBLIKY
Důvod podepsání:
Čas podepsání: 19.05.2025 15:13:43

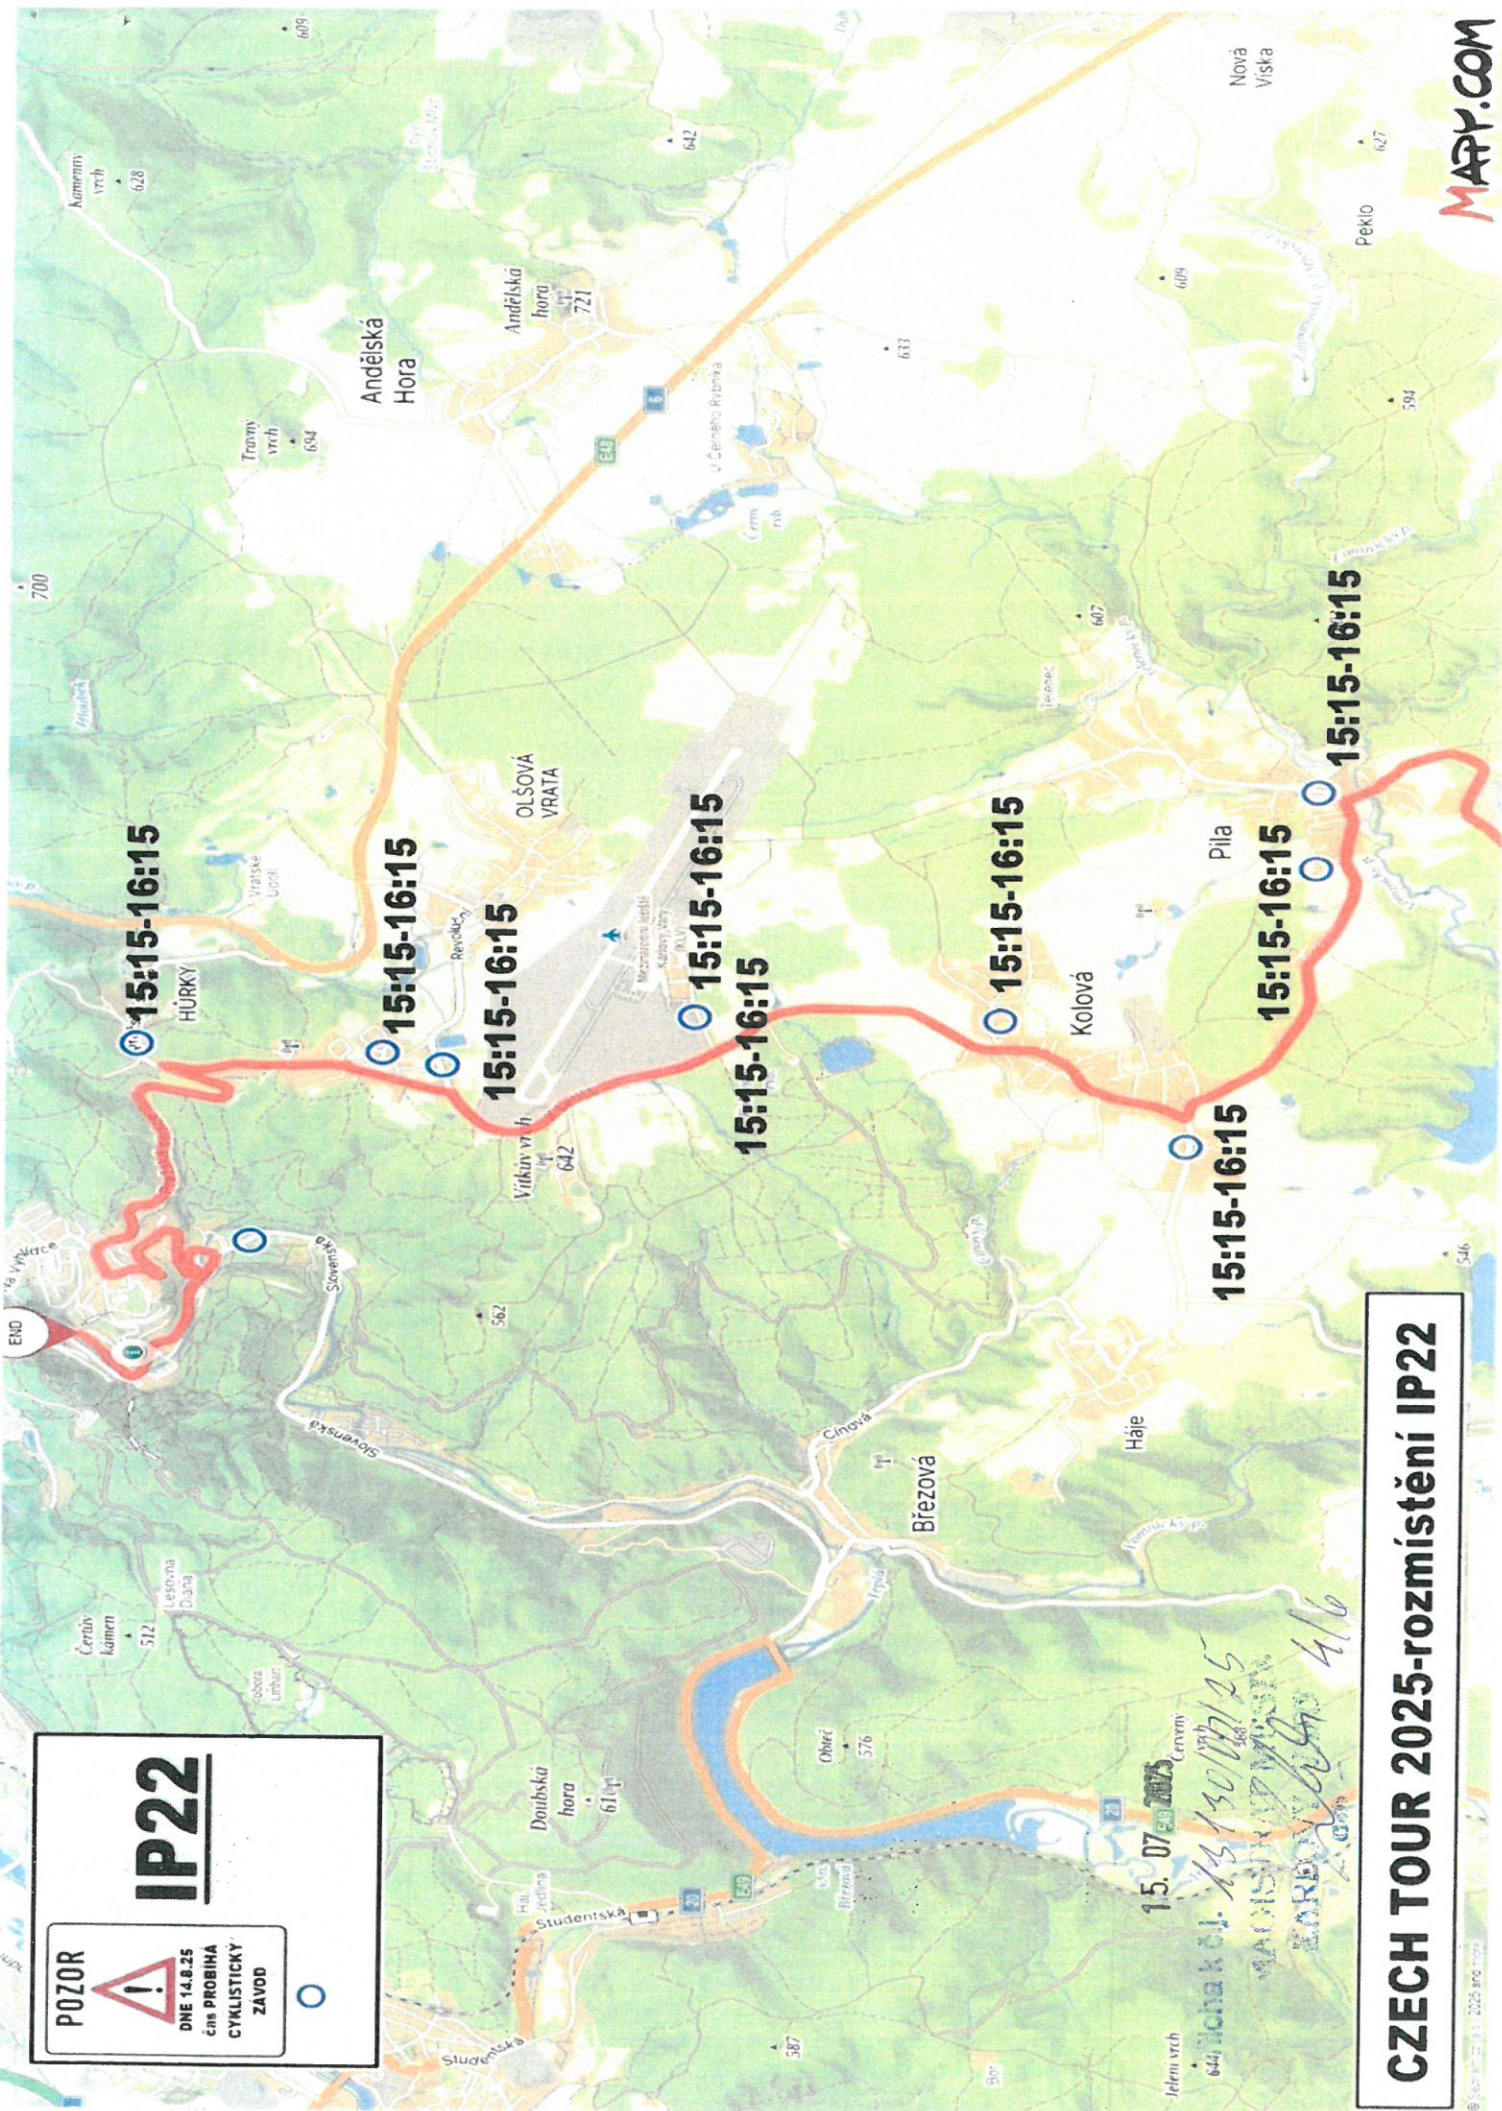

IP22

POZOR

DNE 14.8.25
ČINA PROBIHA
CYKLISTICKÝ
ZÁVOD

15. 07. 2025
644 Noha k č. 13130/25
MACISTIK V PRAZE
EUREPA 4/6

CZECH TOUR 2025-rozmístění IP22

15:15-16:15

15:15-16:15

15:15-16:15

15:15-16:15

15:15-16:15

15:15-16:15

15:15-16:15

15:15-16:15

15:15-16:15

Andělská Hora

Andělská hora

OLŠOVÁ VRATA

Březová

Kolová

Pila

Nová Víska


PEKLO

POZOR



IP22

DNE 14.8.25
čas PROBINA
CYKLISTICKY
ZAVOD

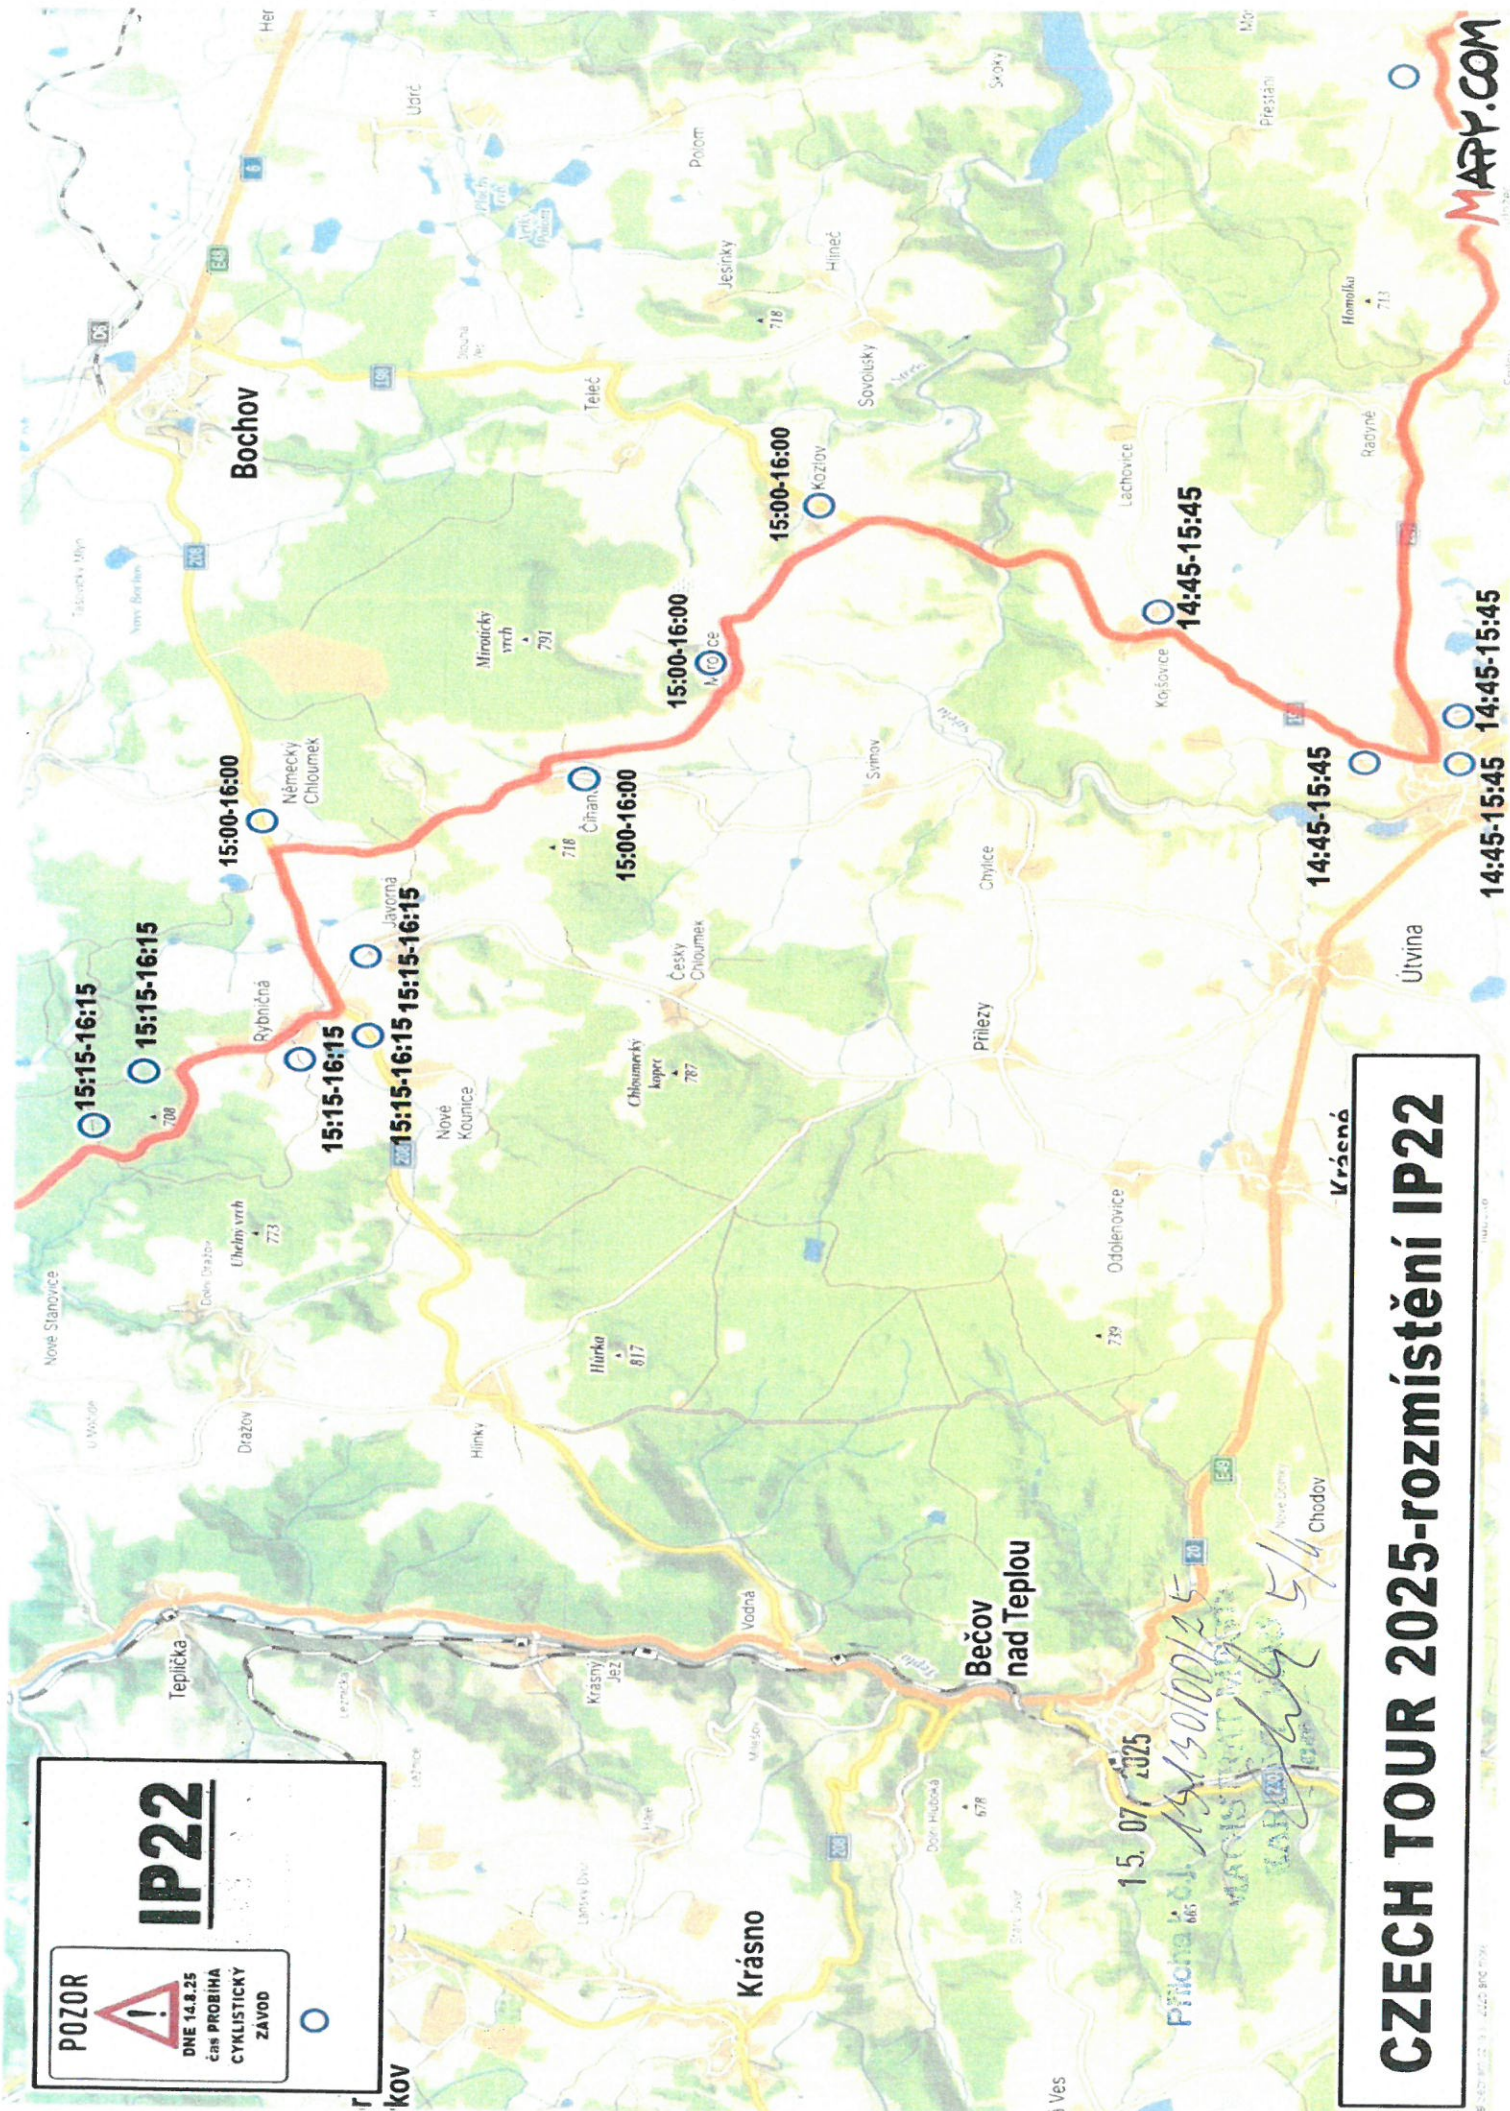

15. 07. 2025
Příčina k...
MAGIS TRAT...
LAB...
5/6

CZECH TOUR 2025-rozmístění IP22

