KOMPLETNÍ DOPRAVNĚ INŽENÝRSKÝ SERVIS

HAREX INVEST s.r.o.
Chebská 169/38
360 06 - Karlovy Vary

mobil: +420 777 723 517
e-mail: harex.obchod@gmail.com
www.dopravniznaceni.com

dopravní značení

prodej montáž pronájem vodorovné DZ dopravní opatření administrativa poradenství

PŘÍJEMCE:

KŘPKK
ÚOKV
KARLOVY VARY
Závodní 386/100
360 06 Karlovy Vary

VĚC:

ŽÁDOST

Tímto Vás zdvořile žádám o posouzení a vyjádření se k návrhu dopravního opatření pro stavbu -

STAVBA:

CZECH TOUR KV 2026

S pozdravem

Aleš Harna

Zpracoval: *Aleš Harna*
Karlovy Vary dne: 16.4.2026

Firma zapsána u KS Plzeň,oddíl C,vložka 13546
IČO:26326221 - DIČ:CZ26326221

23. 07. 2026

Příloha k Č.j. 12947/00126

HAREX INVEST s.r.o., Chebská 169/38, 360 06, Karlovy Vary

Zpracoval : Aleš Harna Tel.: +420 777 723 517 Email: harex.obchod@gmail.com

STAVBA: CZECH TOUR KV 2026

REALIZACE: ....

Komentář k návrhu dopravního opatření:

Podmínky pro umístění dopravních značek

Dopravní značky budou před místo prací umístěny těsně před začátkem prací a po ukončení činnosti,nebo při změně dopravní situace budou neprodleně odstraněny.
Dopravní značky budou výhradně v reflexní úpravě (folie tř. I - 7letá).
Rozměry a provedení dopravních značek musí být dle ČSN ISO 22727. K označení nesmí být použito nečitelných nebo poškozených značek.Dopravní opatření jsou navržena dle TP 66 2015 "Zásady pro označování pracovních míst na pozemních komunikacích" a v souladu se zákonem č.361/2000 Sb.,ve znění pozdějších předpisů a vyhlášky MDaS 294/2015 Sb., kterou se provádějí pravidla provozu na pozemních komunikacích a úprava a řízení provozu na pozemních komunikacích,ve znění pozdějších předpisů.***Provádějící firma zodpovídá za umístění a úplnost souboru přechodného dopravního značení dle schválené dokumentace.***
Značky a zábrany musí být zajištěny proti posuvu vlivem povětrnosti.Sloupky u přenosných dopravních značek budou opatřeny reflexním polepem (červenobílým),délka jednotlivých barevných polí bude 10cm.
Spodní okraj nejspodnější značky bude nejméně 60cm nad vozovkou,u zábran Z2 min. 90cm nad vozovkou.

Úpravy v DIO, je nájemce povinen projednat s příslušným oddělením DI-PČR a dodavatelem přechodného DZ.
Za vlastní úpravy DZ bez oznámení, nese zodpovědnost nájemce.

Vyjádření : **DI - PČR**

23. 07. 2026
Příloha k č.j. 1294/ID/26
MAGISTRÁT MĚSTA KARLOVY VARY
2/16

16.4. 2026

Za provádějící firmu převzal:	www.dopravniznaceni.com
Karlovy Vary dne:	HAREX INVEST s.r.o. DOPRAVNÍ ZNAČENÍ Chebská 169/38, 360 06 Karlovy Vary DIČ: CZ26326221 (1) Tel./Fax: +420 777 723 517 Zapsána u Krajského soudu v Praze oddíl C, vložka 1[illegible] Karlovy Vary dne: 16.4. 2026

DETAIL

B28+E13

PLATÍ
OD 12.8. 2026
18:00 hod.
DO 13.8. 2026
22:00 hod.

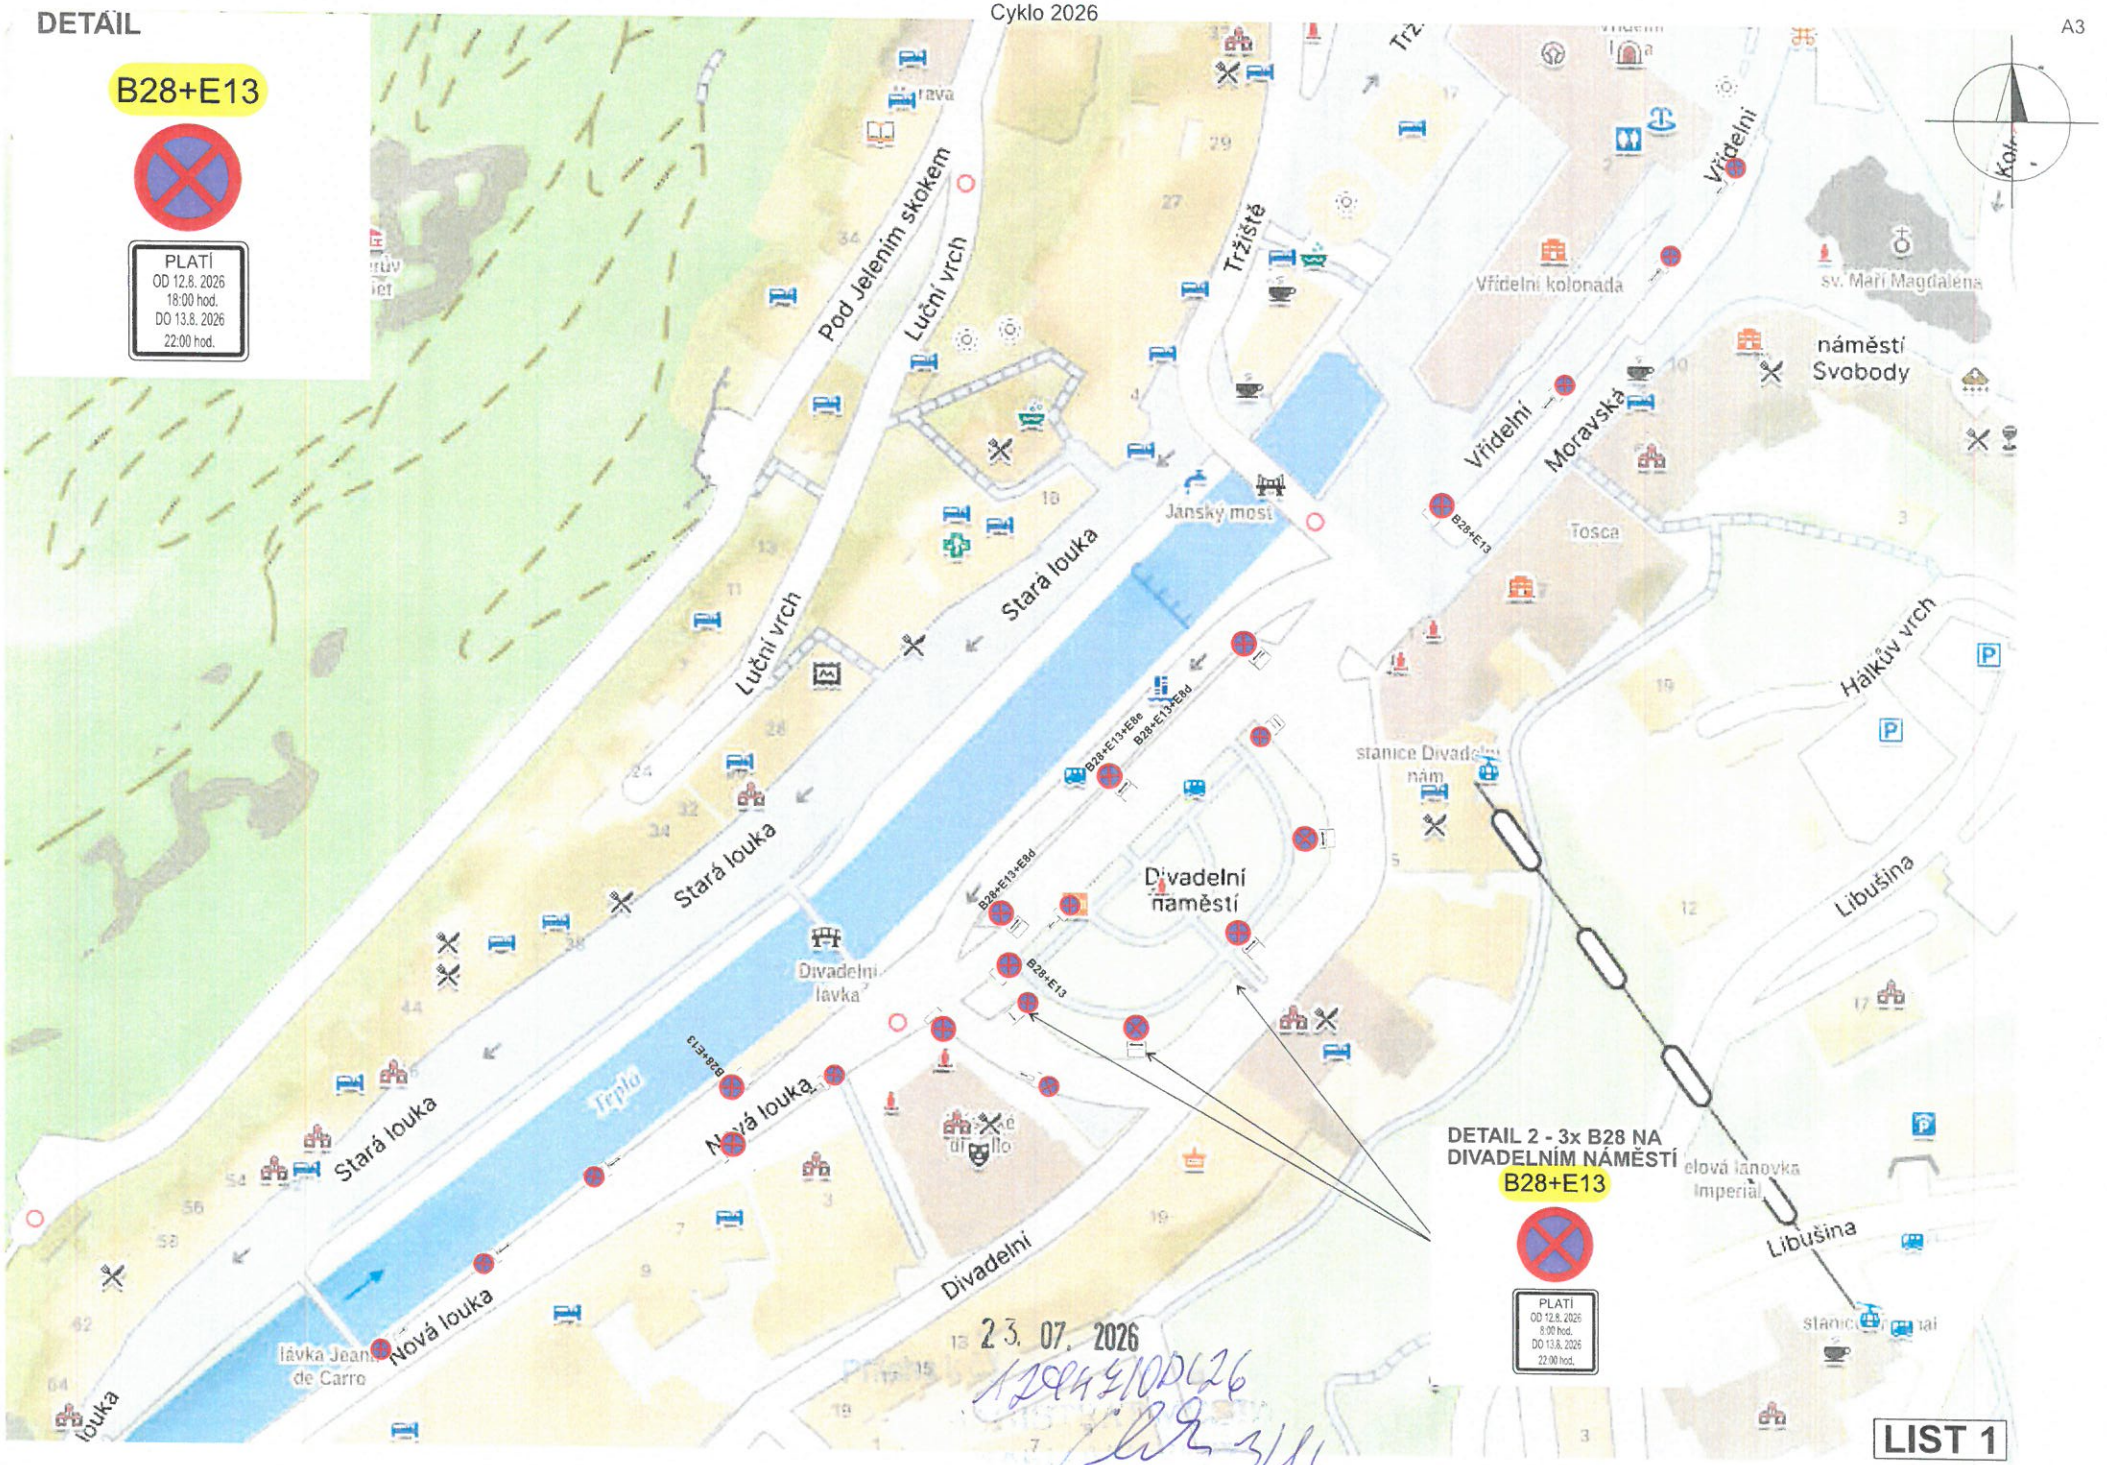

DETAIL 2 - 3x B28 NA DIVADELNÍM NÁMĚSTÍ

B28+E13

PLATÍ
OD 12.8. 2026
8:00 hod.
DO 13.8. 2026
22:00 hod.

23. 07. 2026

LIST 1

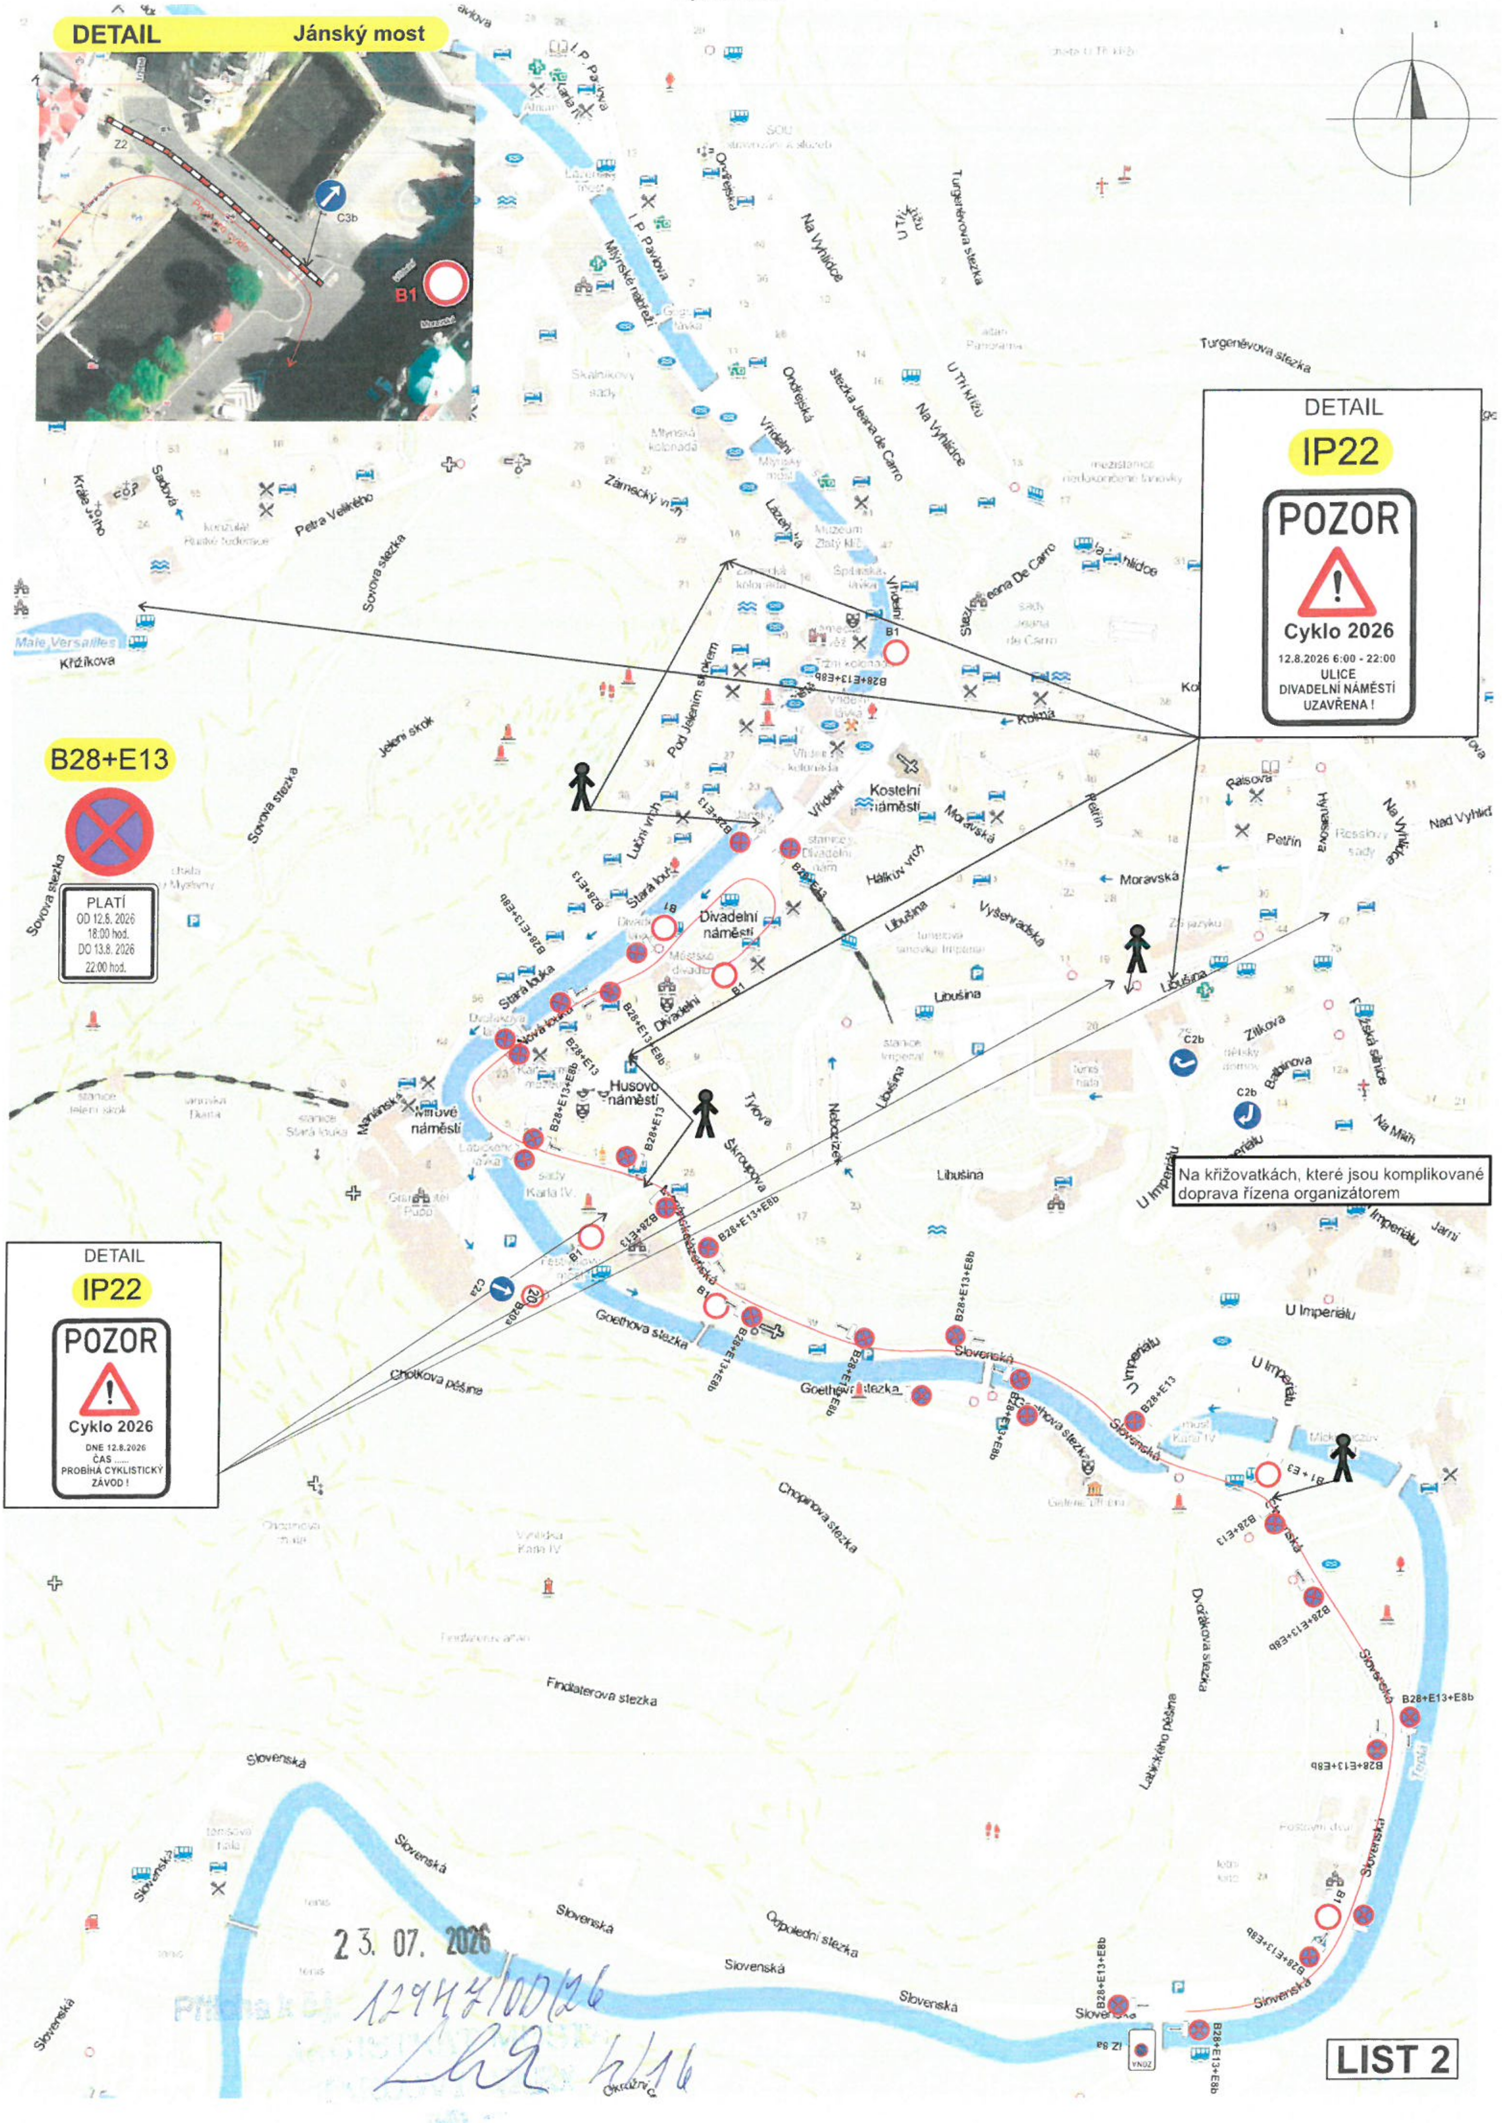

23. 07. 2026
1294/100/26

23. 07. 2026

LIST 3

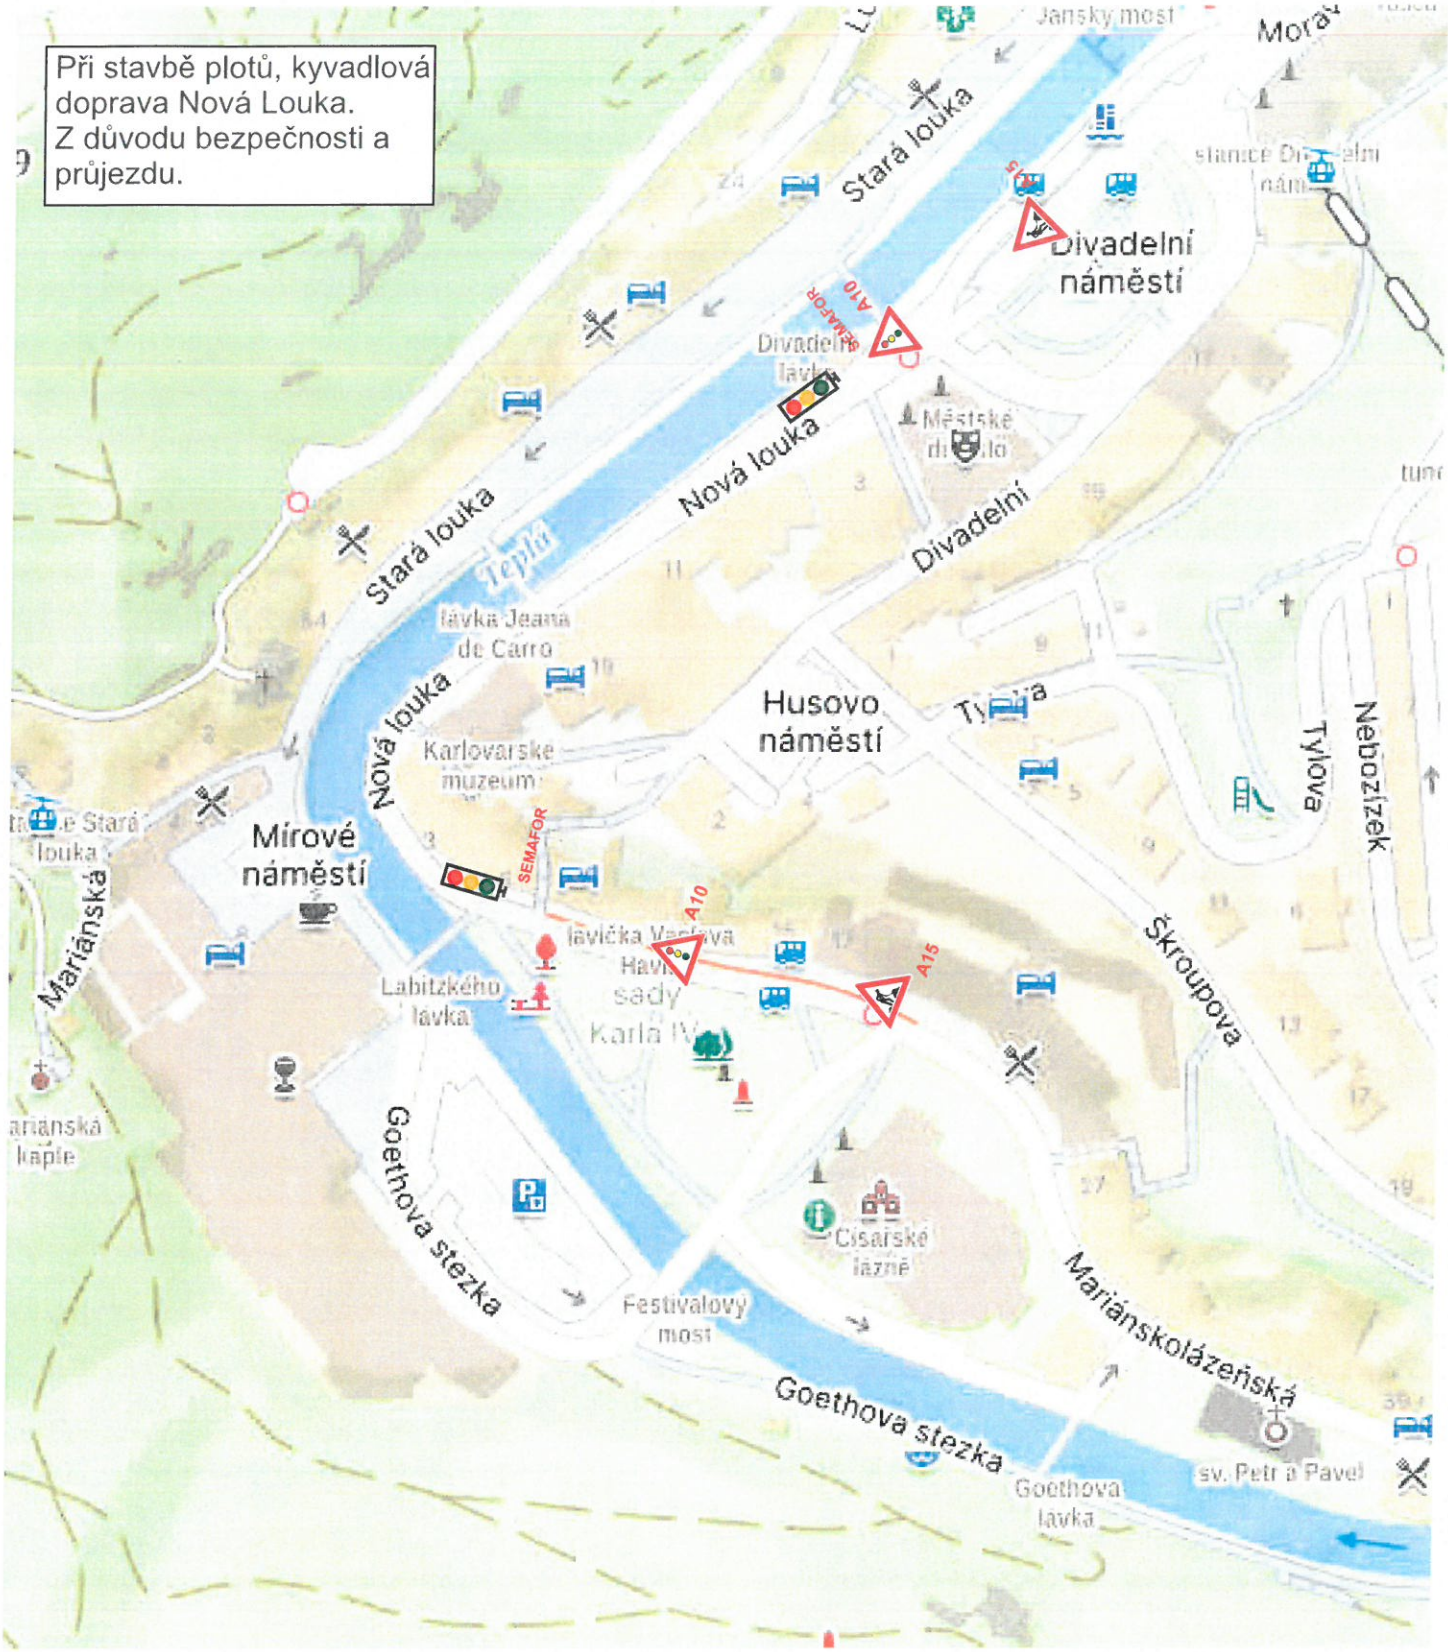
Při stavbě plotů, kyvadlová doprava Nová Louka.
Z důvodu bezpečnosti a průjezdu.

23. 07. 2026

Příloha k Č.j. 12942/00/26

6/16

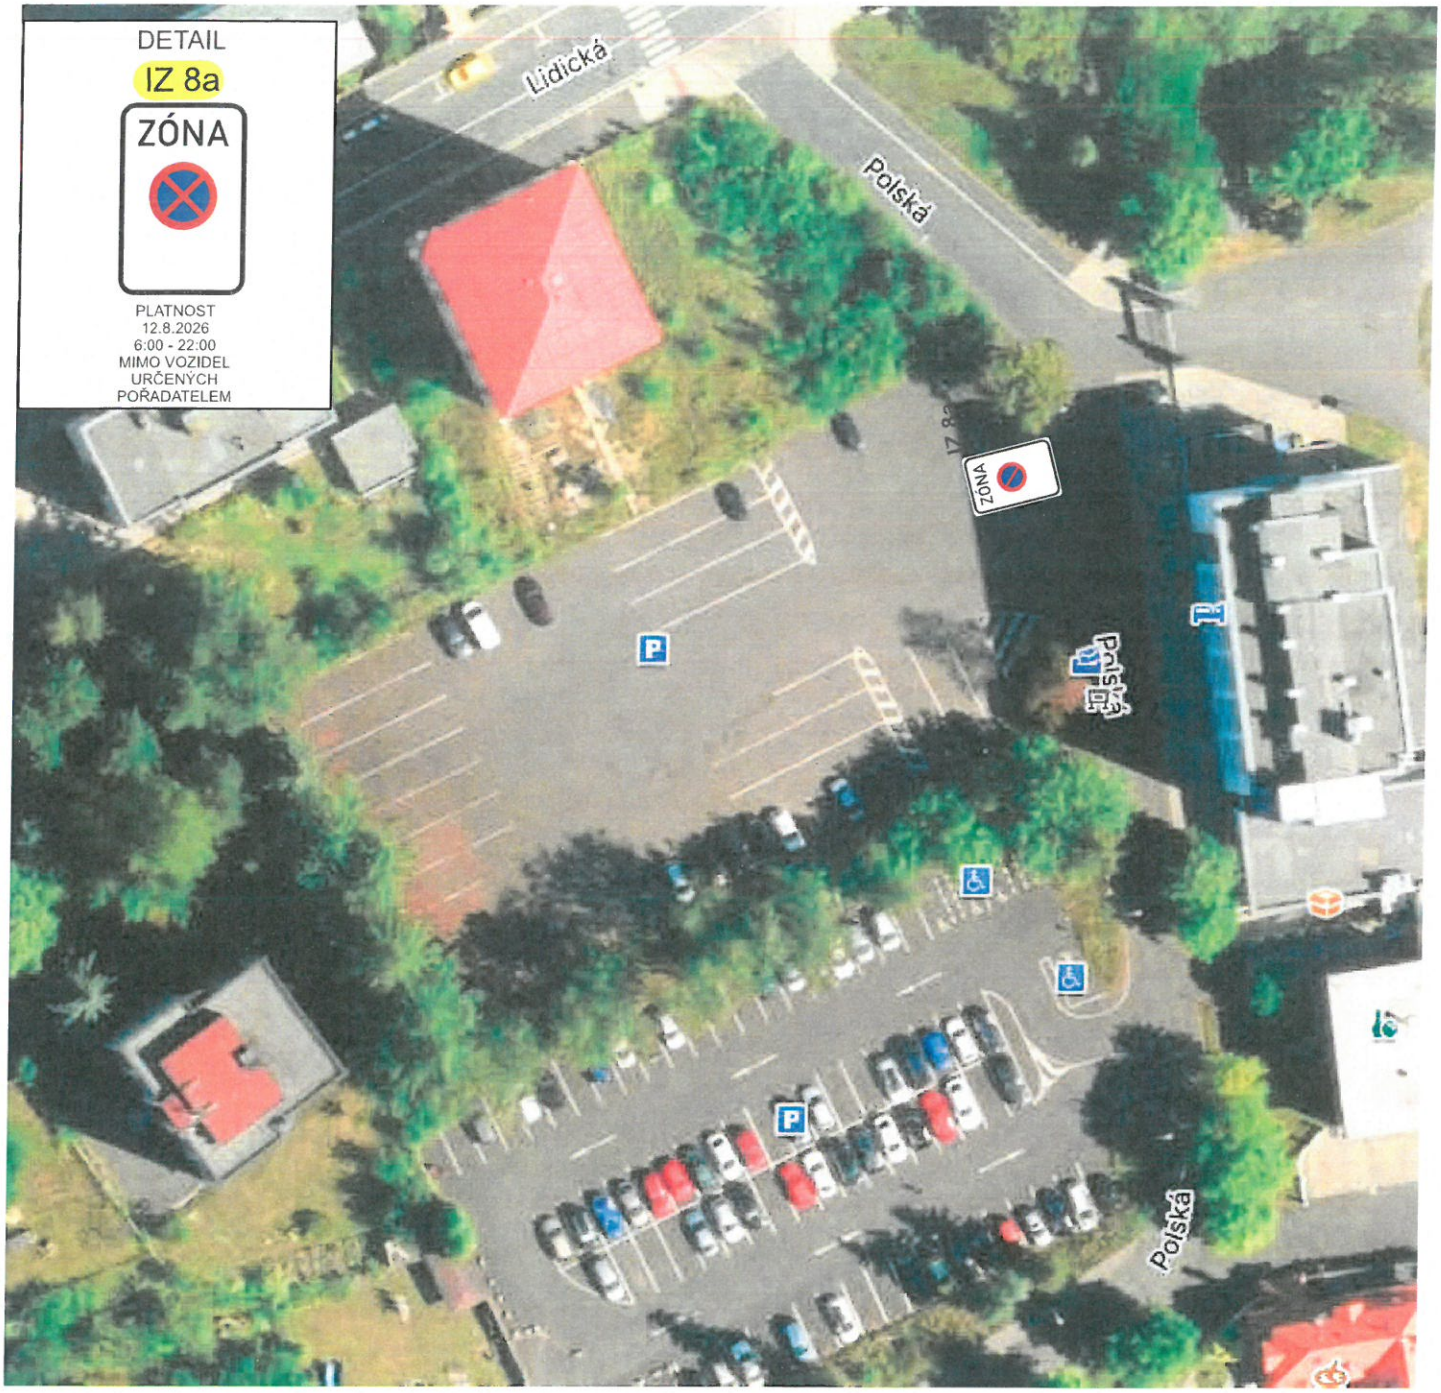

Karlovy Vary - Polská (vyparkování parkoviště)

23. 07. 2026
12442/2026/126

LIST 4

Trasa závodu karlovarský kraj

Cyklo 2026

A3

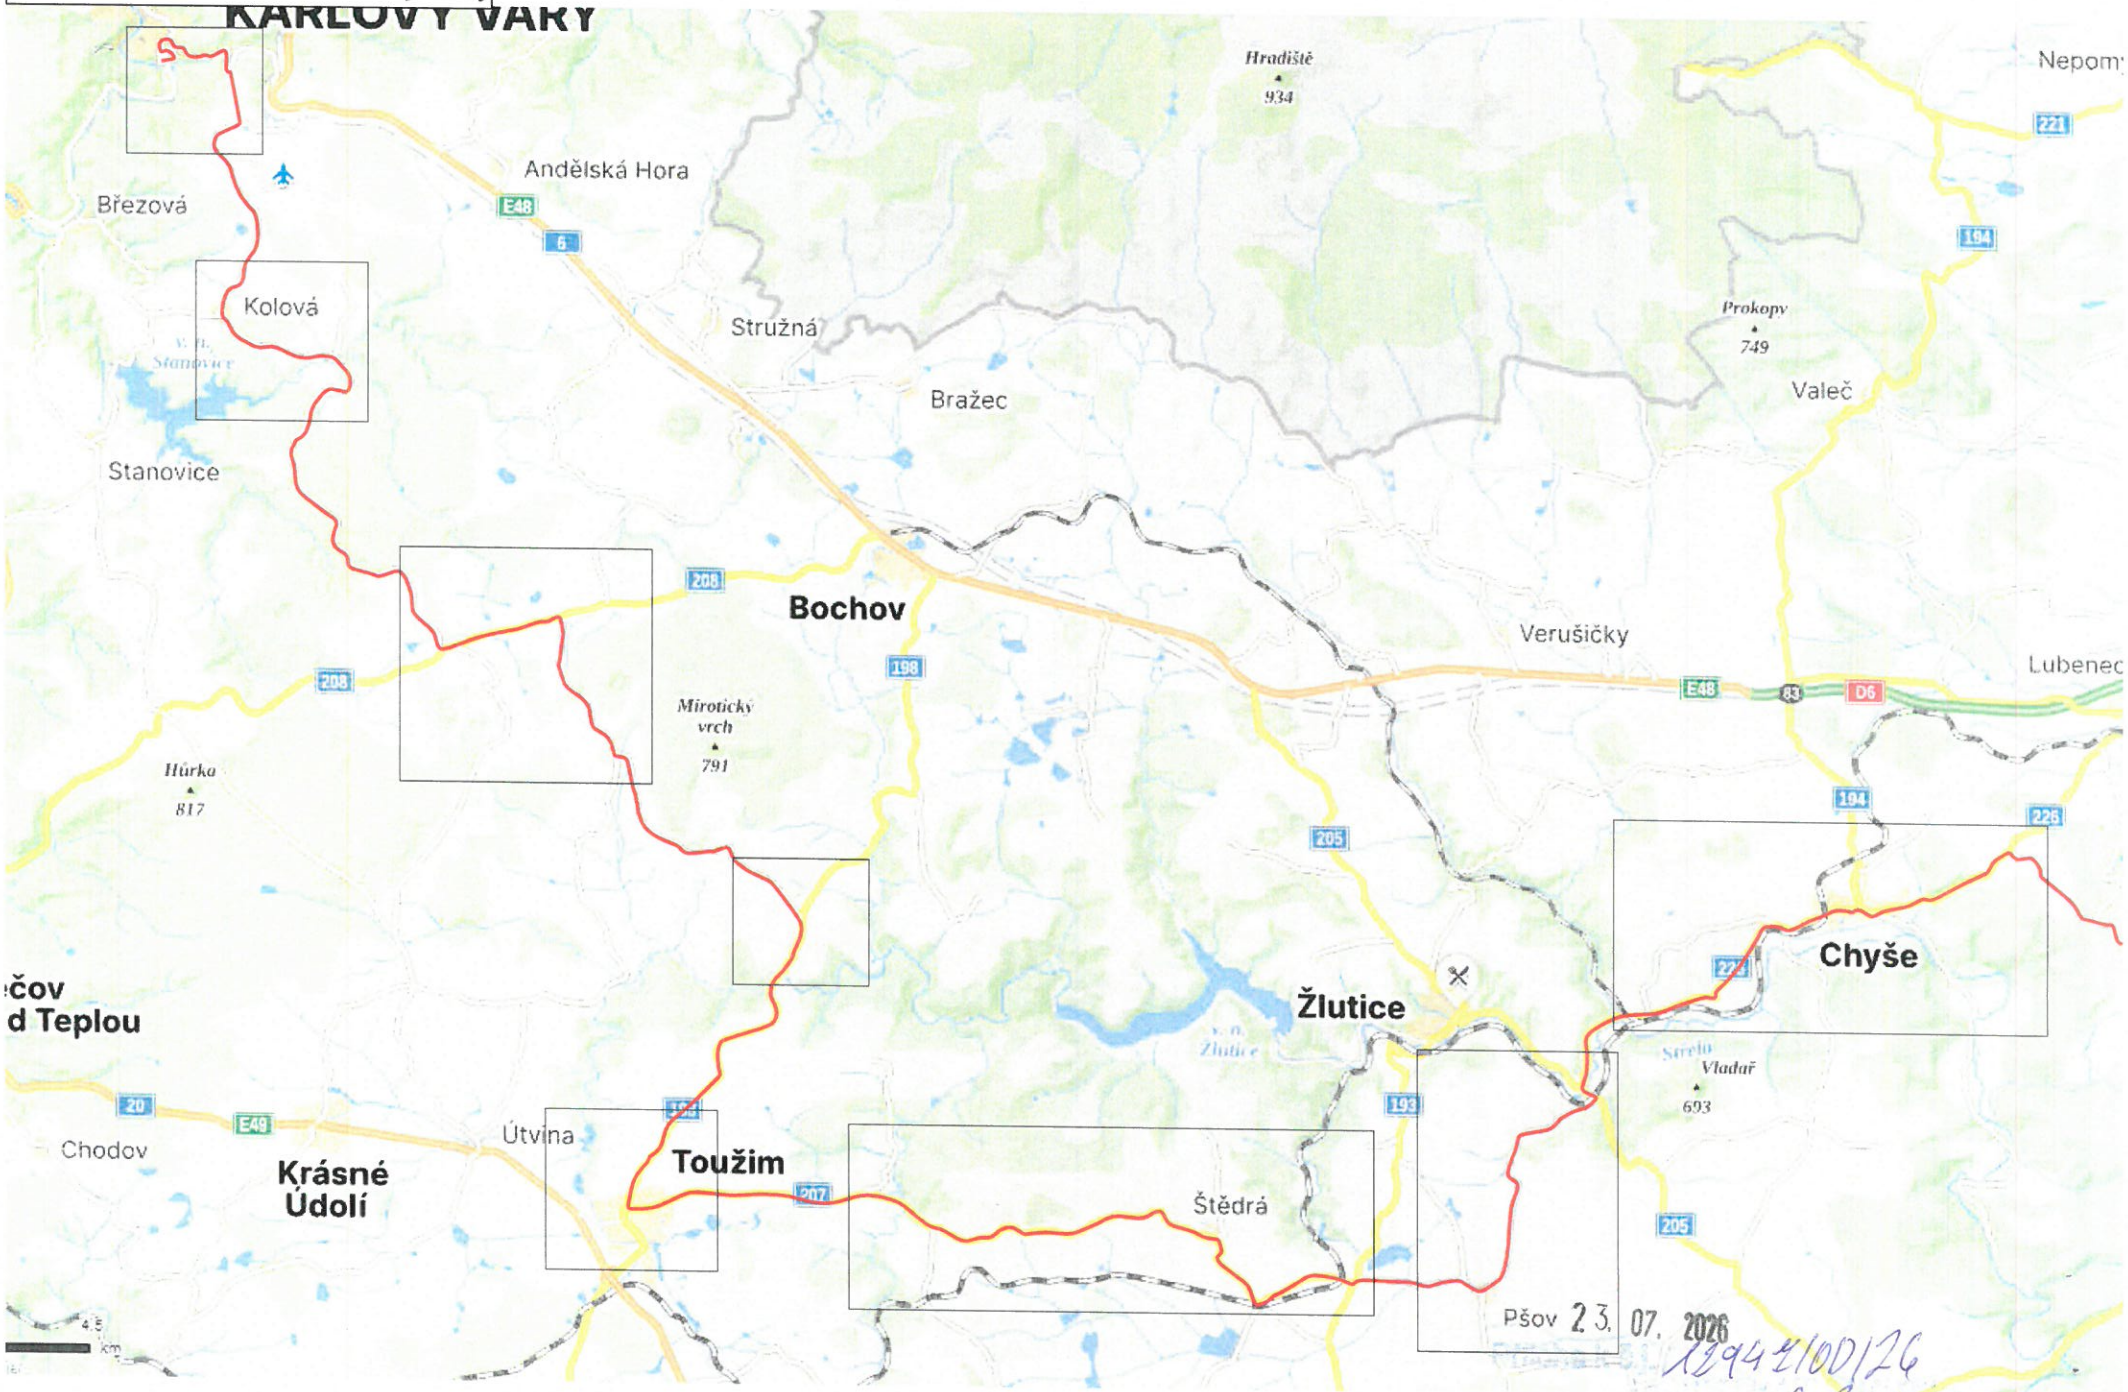

LIST 5

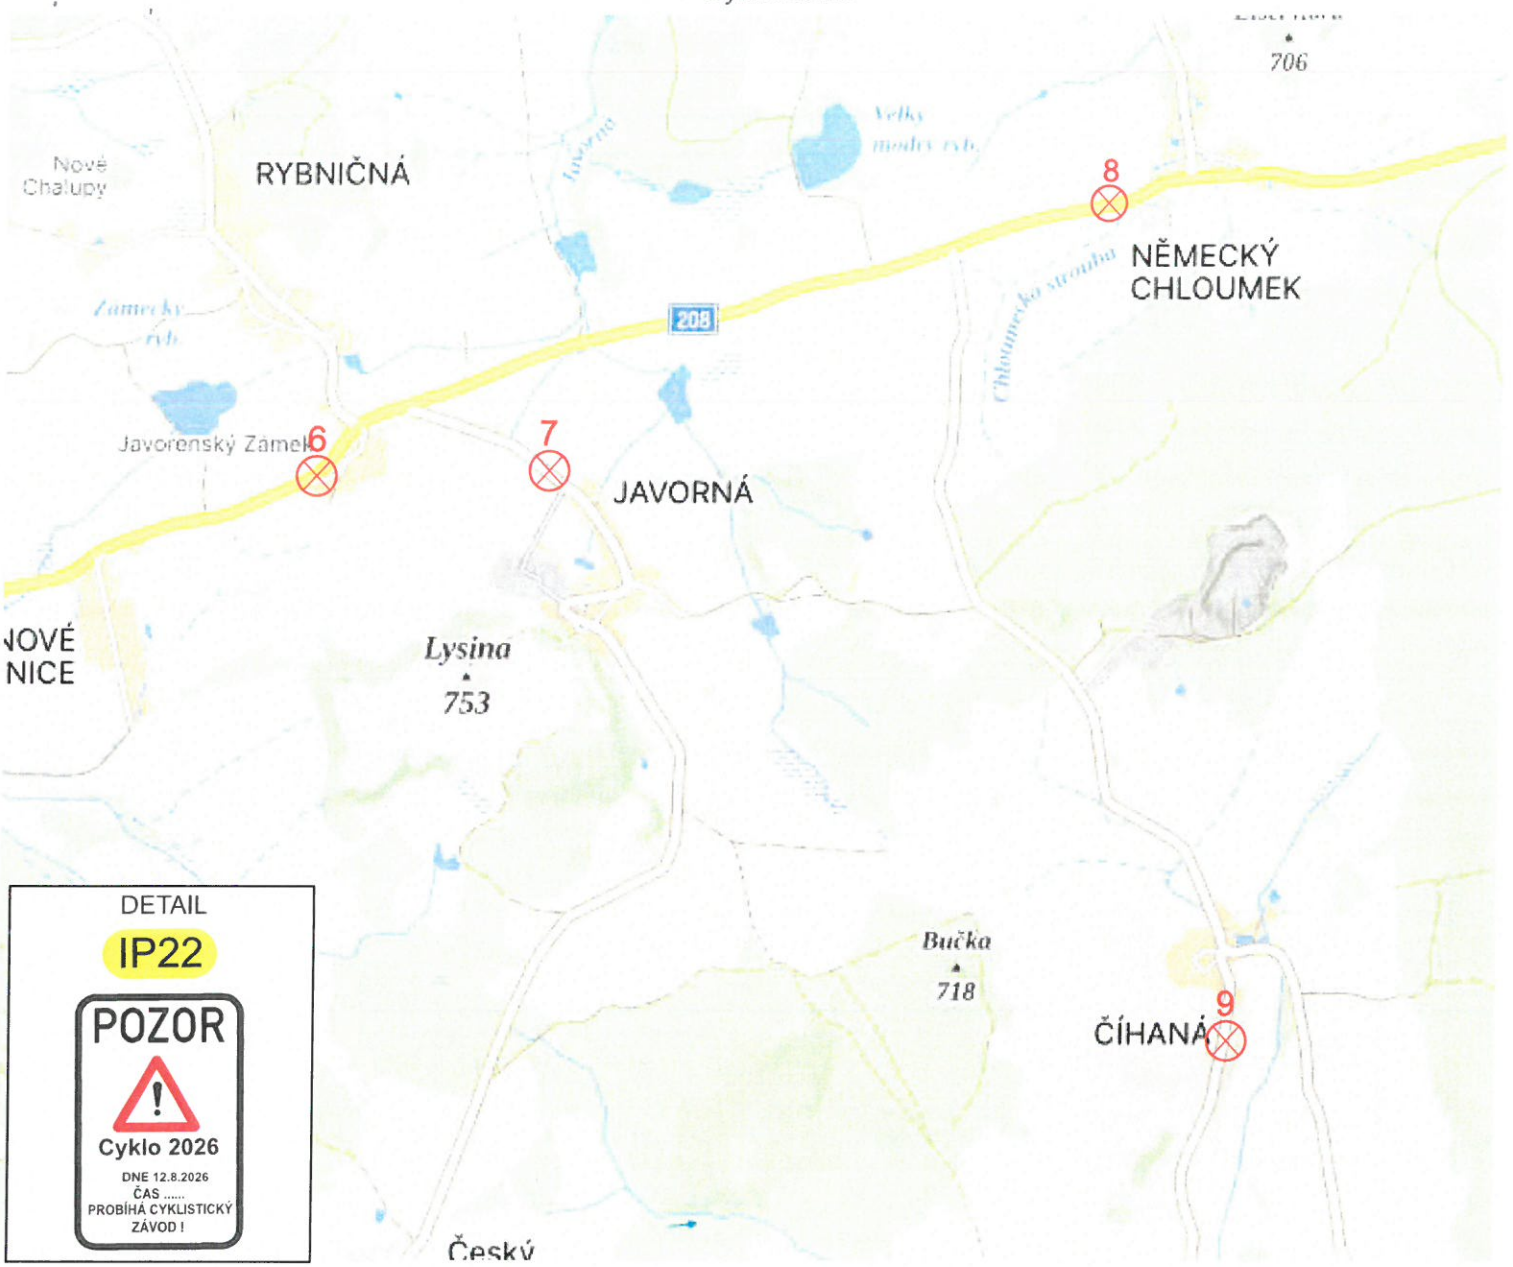

23. 07. 2026

Příloha k č.j. 12747/00/26

11/16

LIST 8

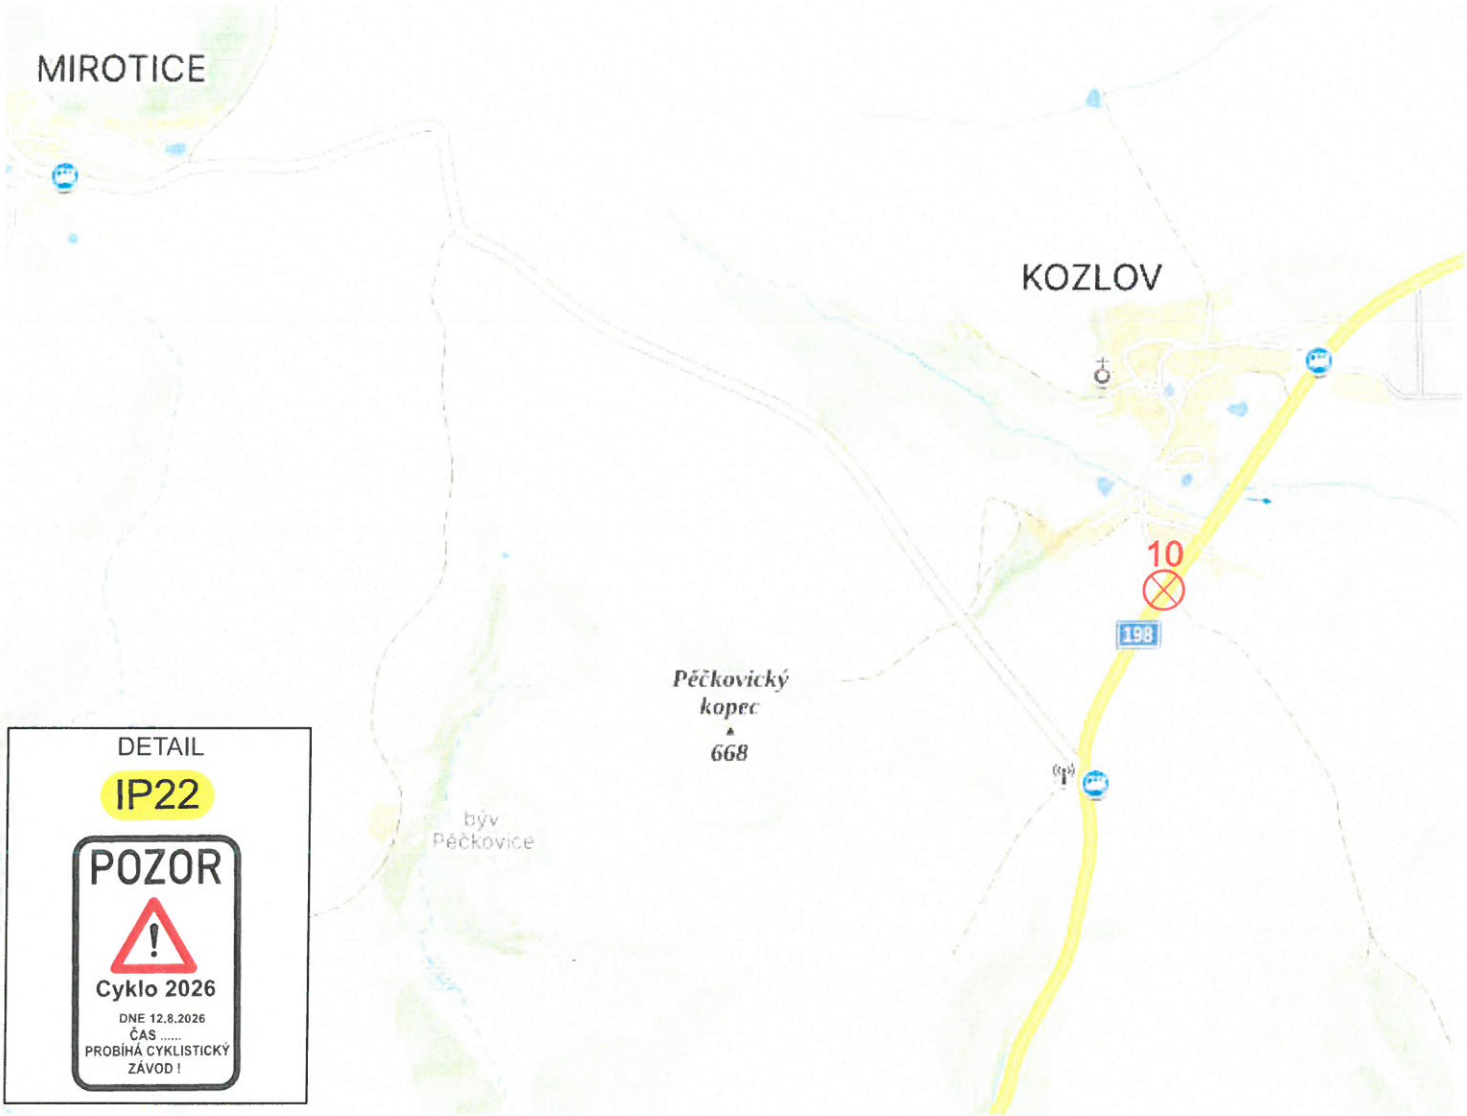

23. 07. 2026

Příloha k čj. 12947/OD/26

12/16

LIST 9

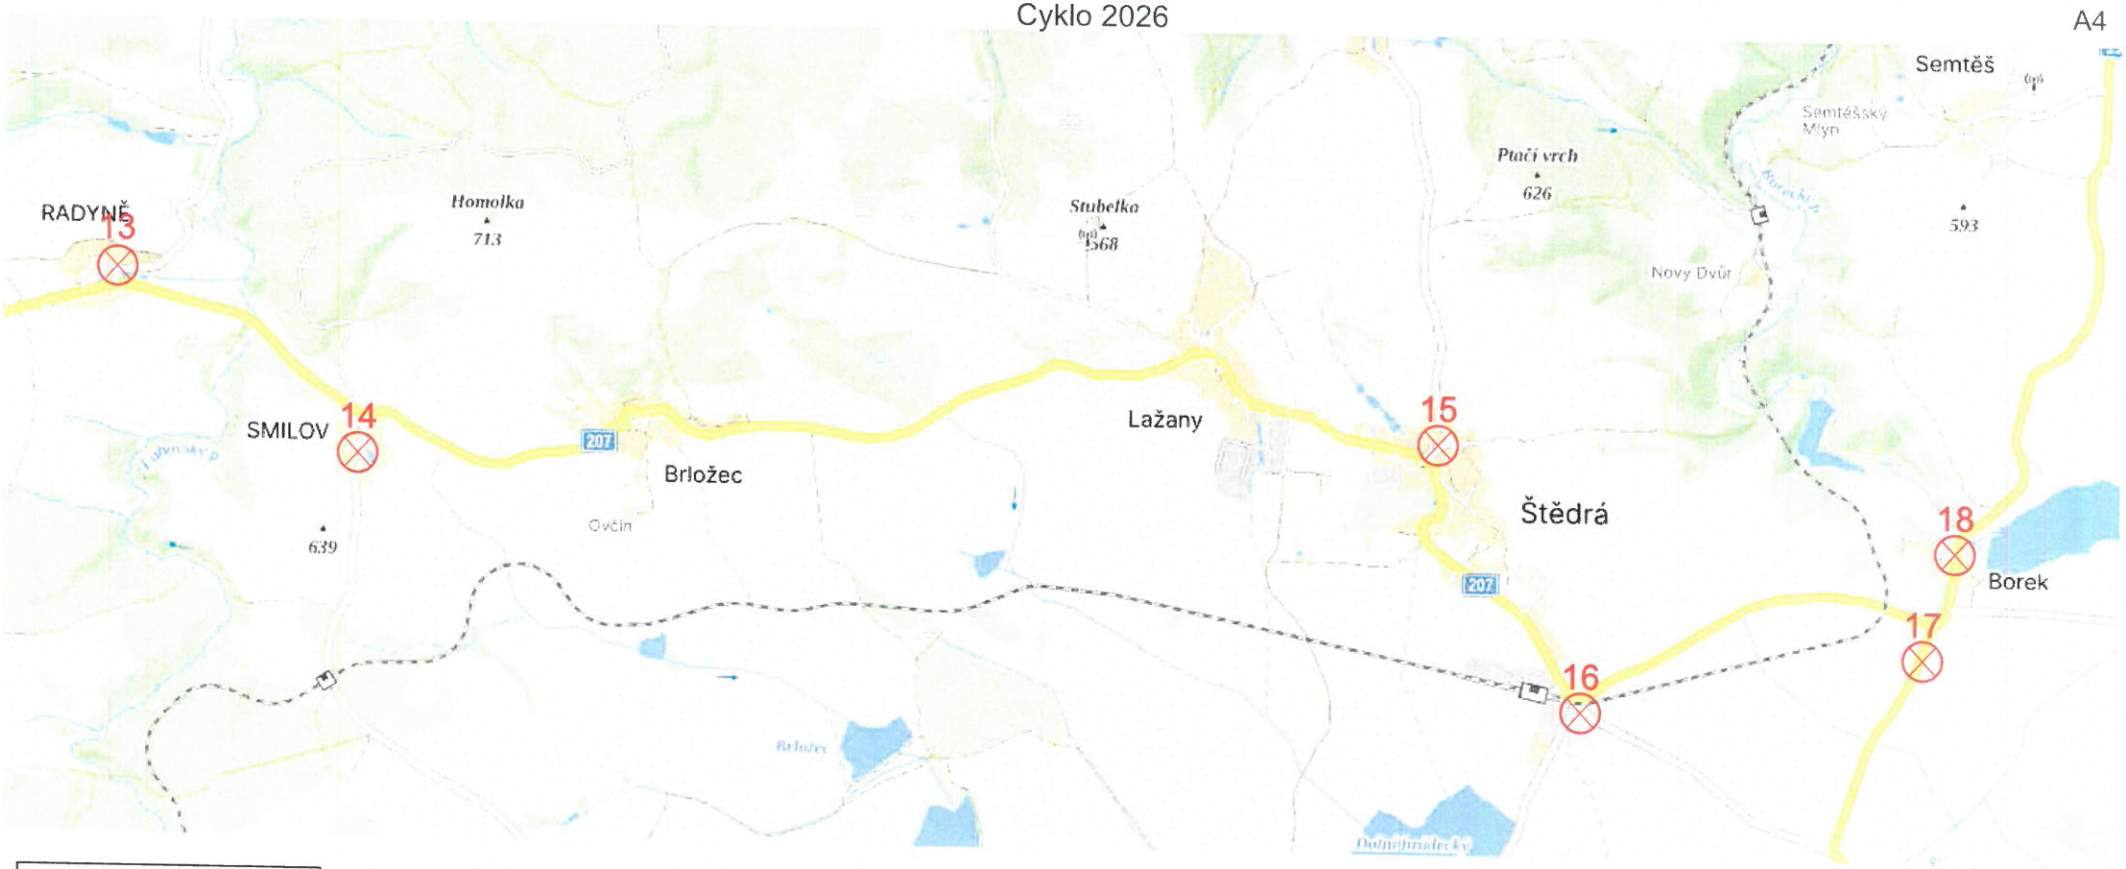

DETAIL

IP22

23. 07. 2026

Příloha k Čj. 1294/ODI/26

14/16

LIST 11

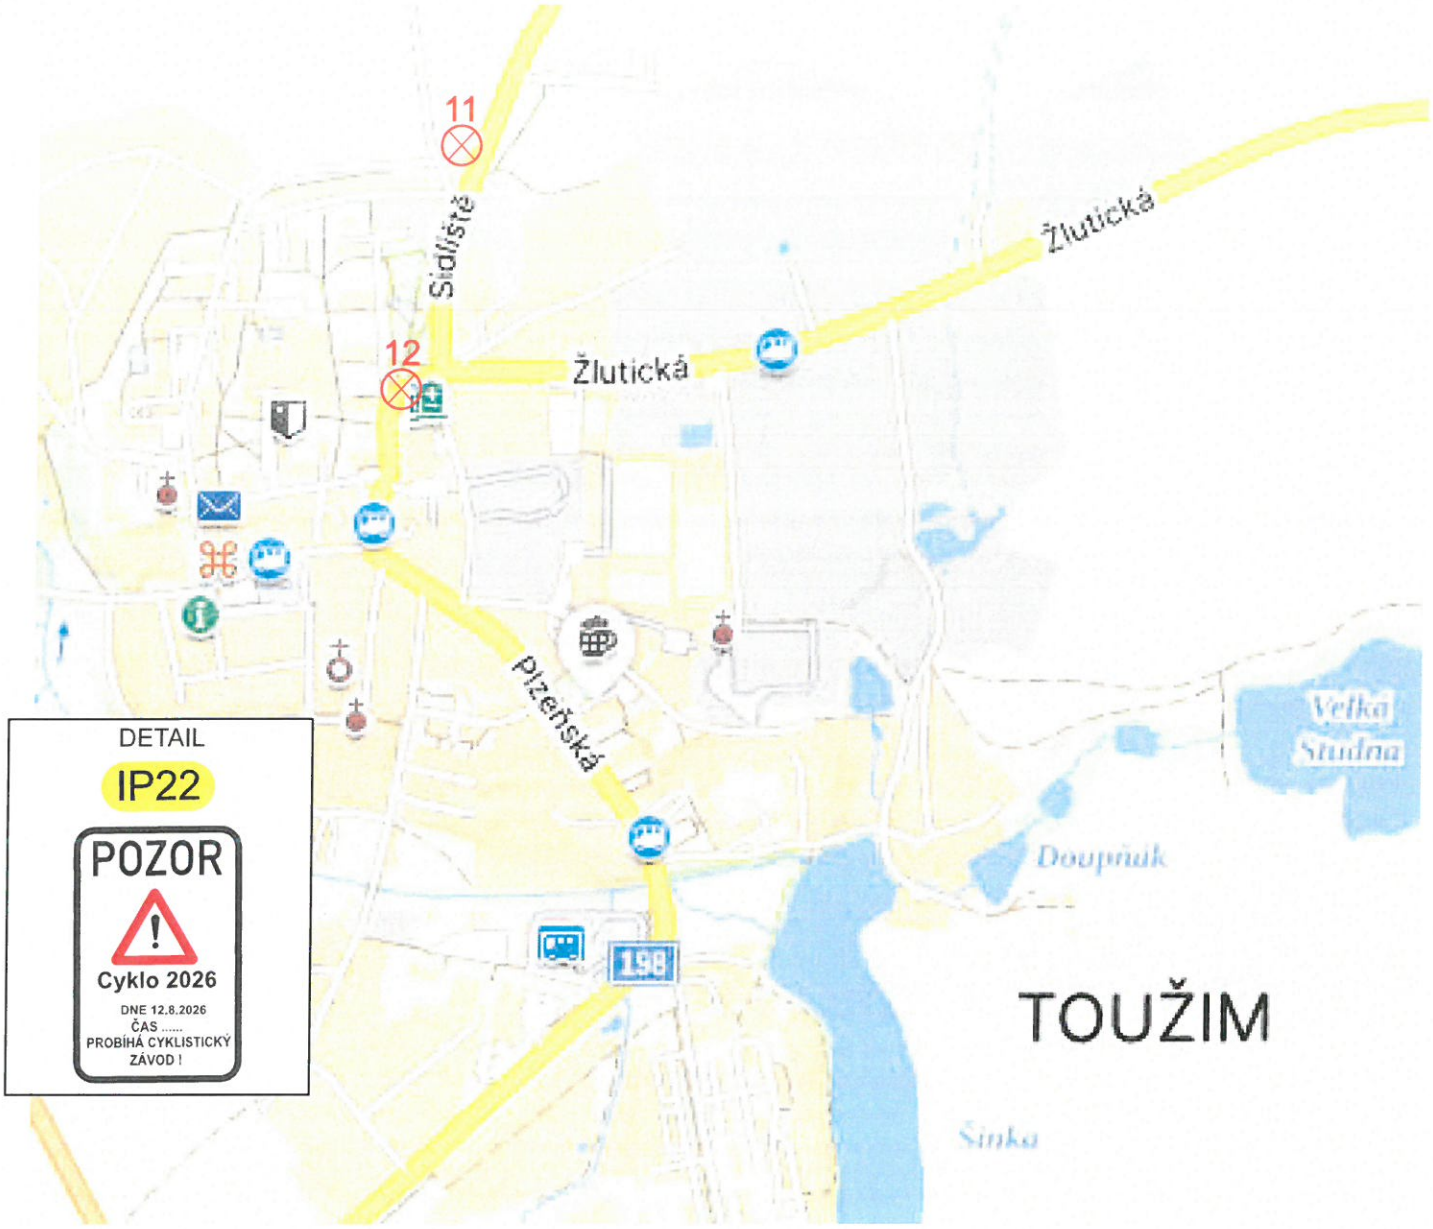

23. 07. 2026

Příloha k Dj. 12747/OD/26

13/16

LIST 10

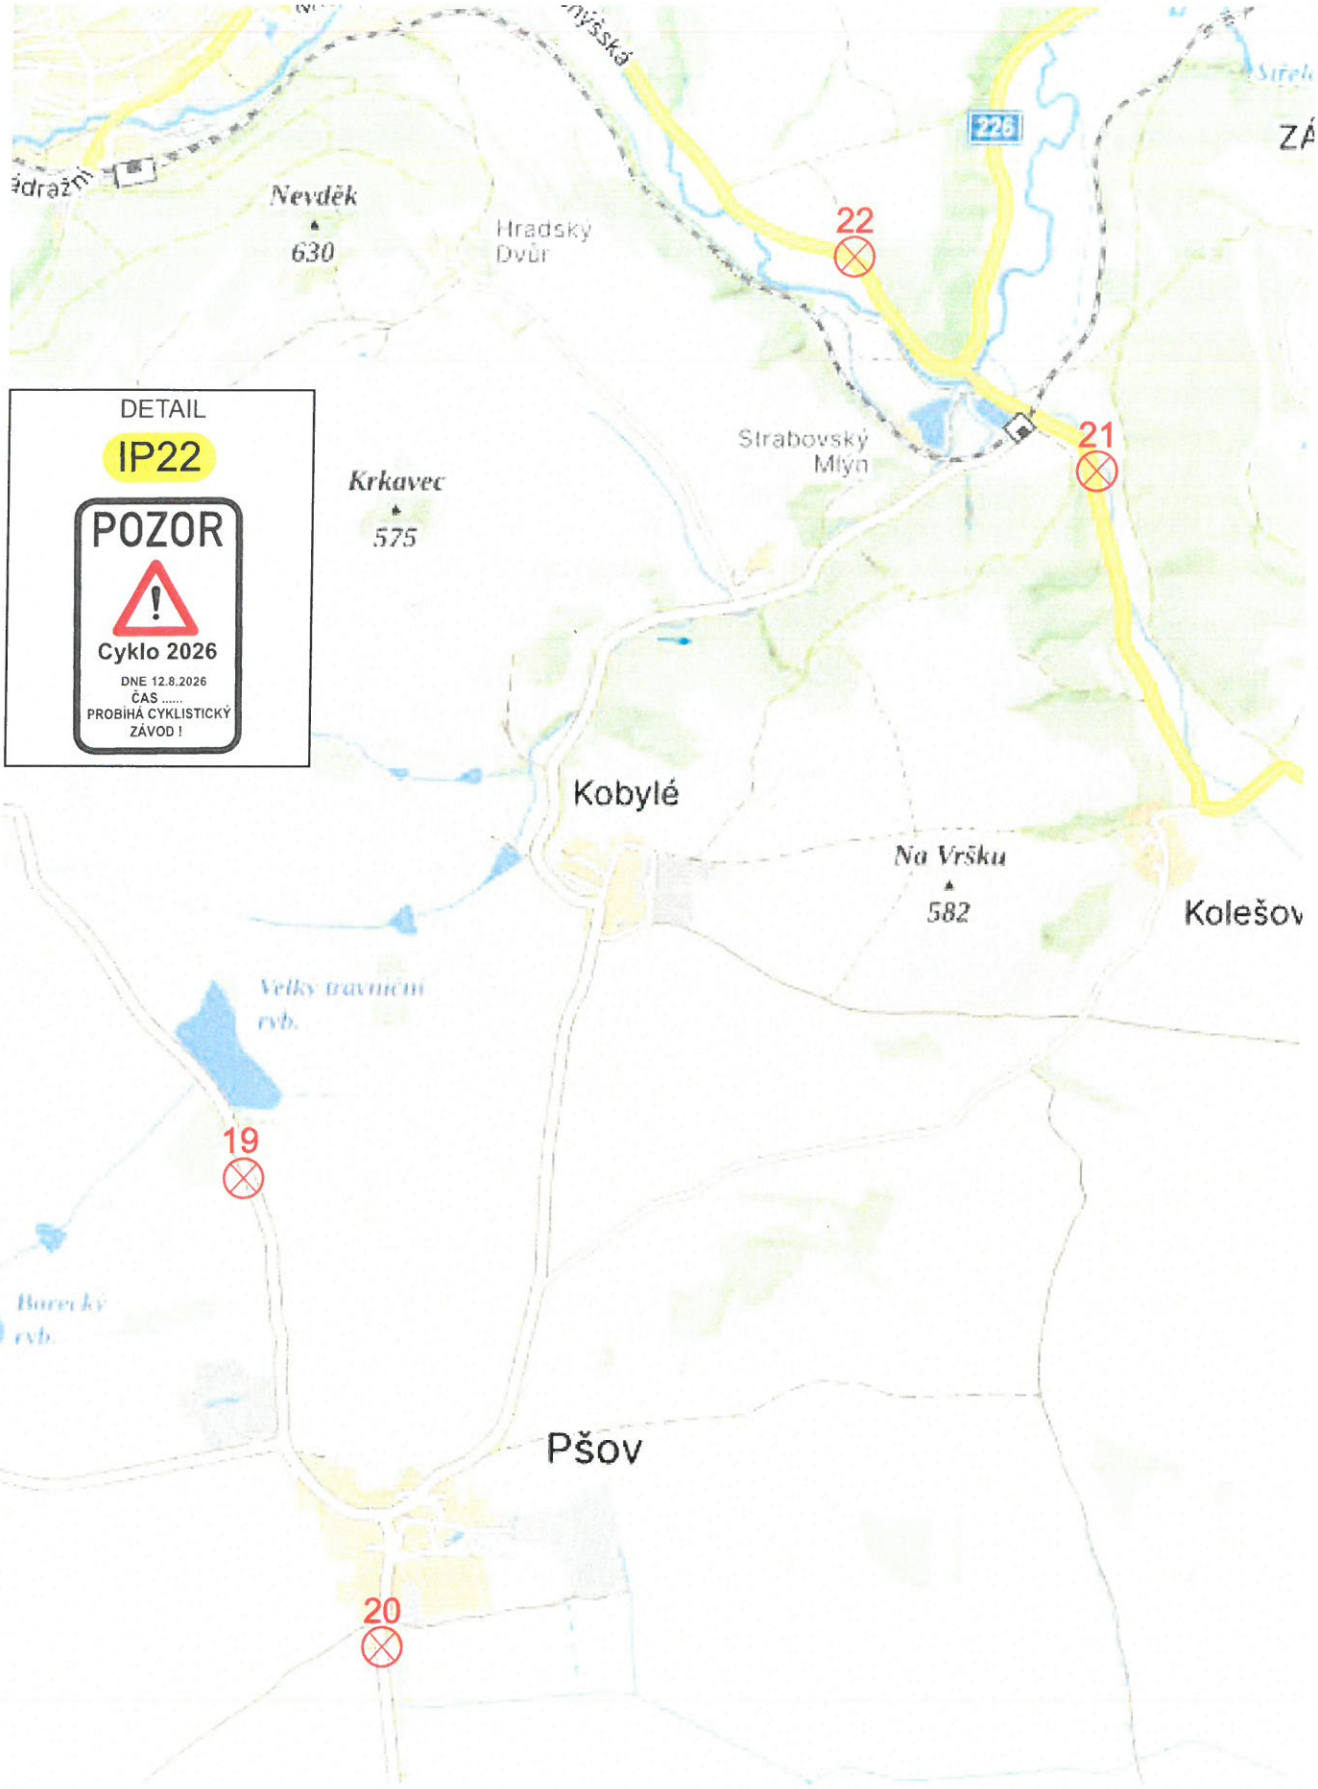

23. 07. 2026

Příloha k č.j. 1244/ODI/26

15/16

LIST 12

DETAIL

IP22

POZOR

Cyklo 2026

DNE 12.8.2026
ČAS .....
PROBÍHÁ CYKLISTICKÝ ZÁVOD !

23. 07. 2026

Příloha k čj. 1294/OOD/26

Bc. Pavel Písařík
POLICIE ČESKÉ REPUBLIKY
Čas podepsání: 11.06.2026 9:21:18

LIST 13