

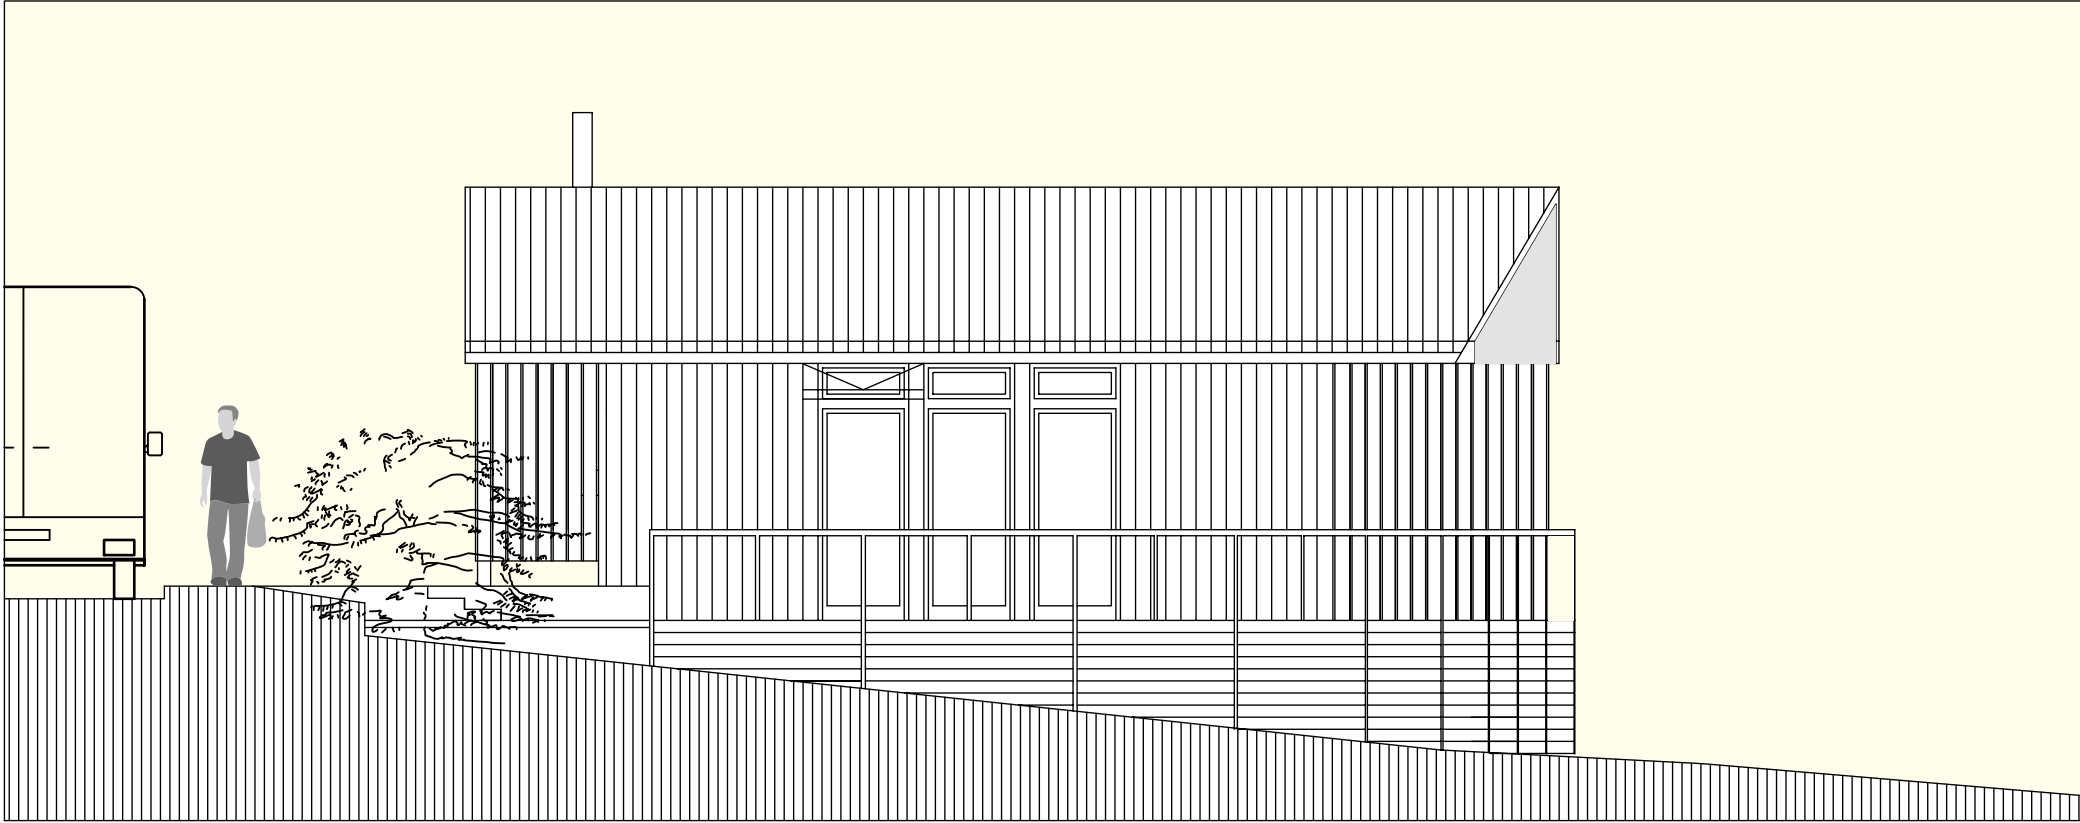
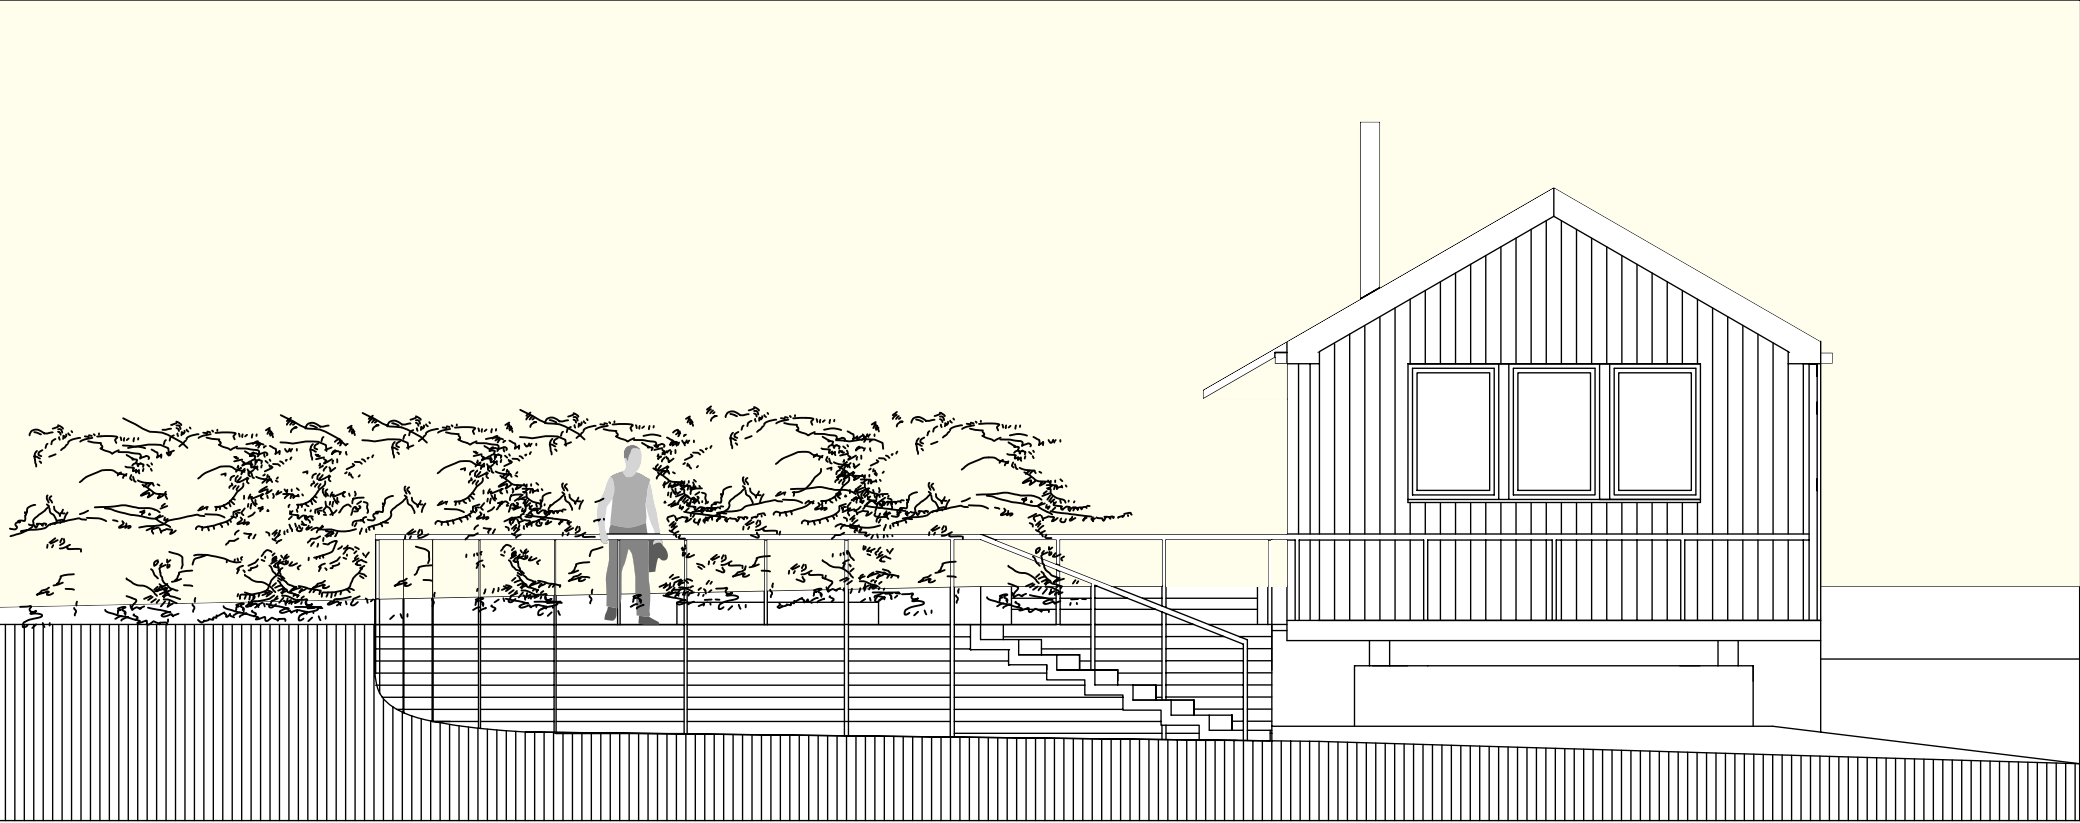


POHLEDY

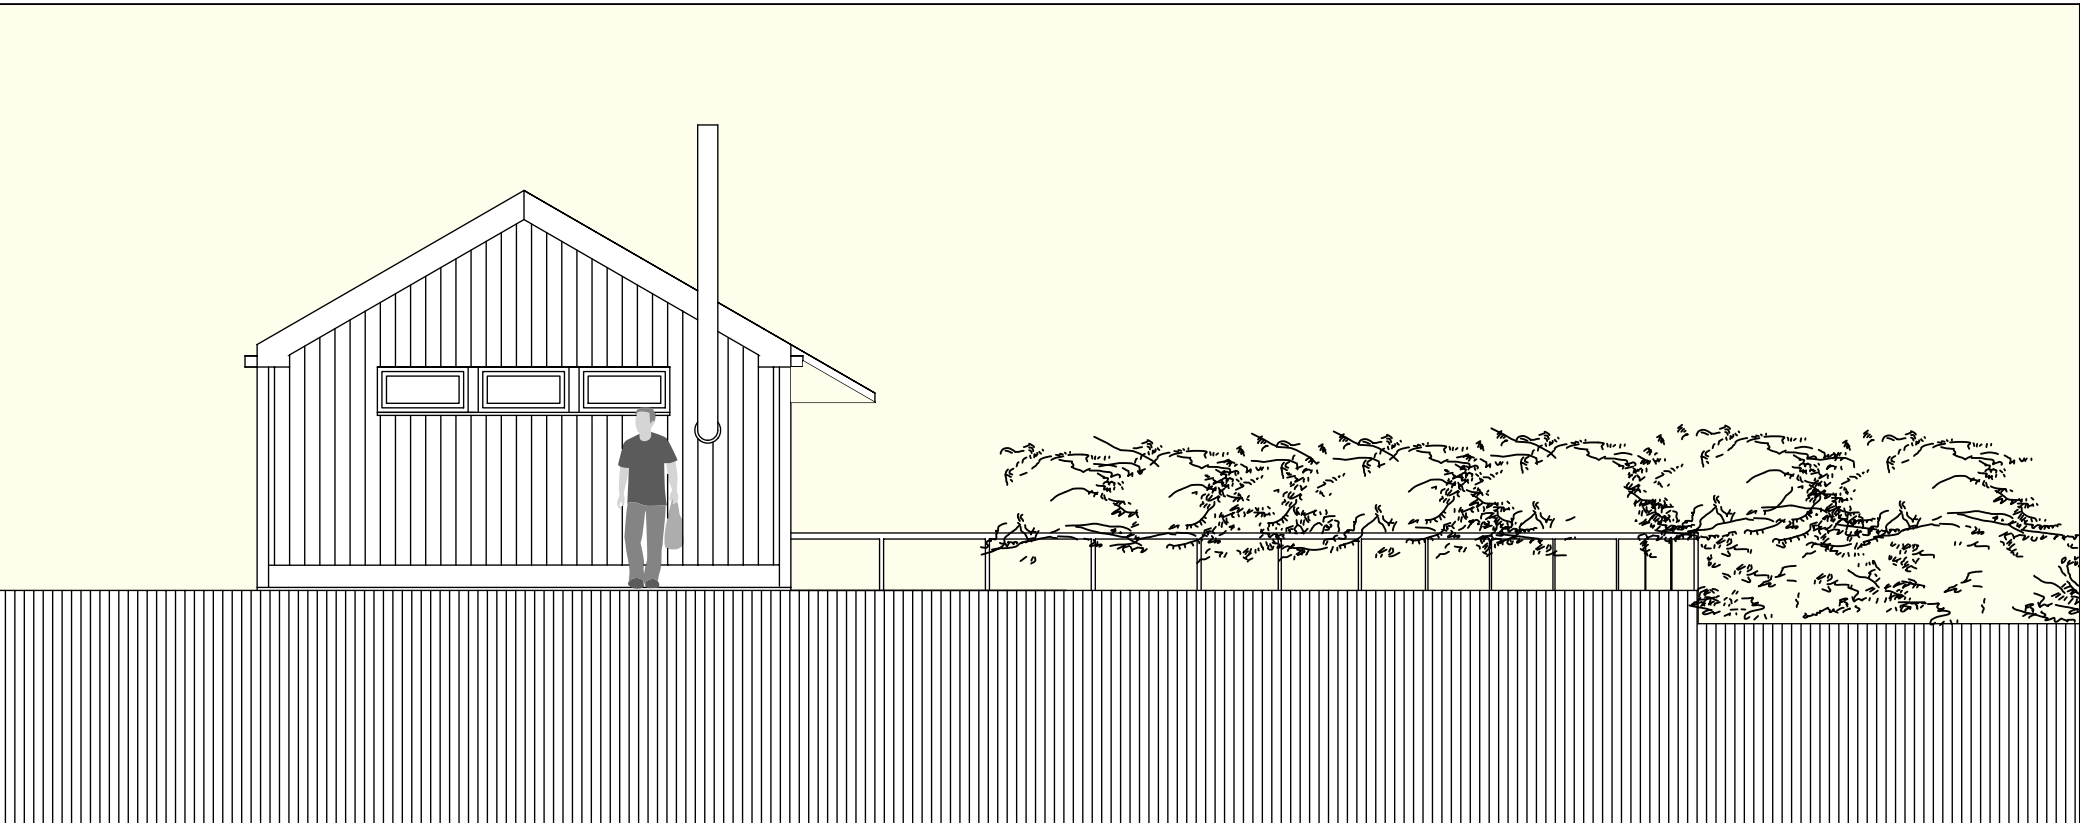



NÁVRH BAREVNÉHO ŘEŠENÍ - DET. A LEGENDA MATERIÁLŮ

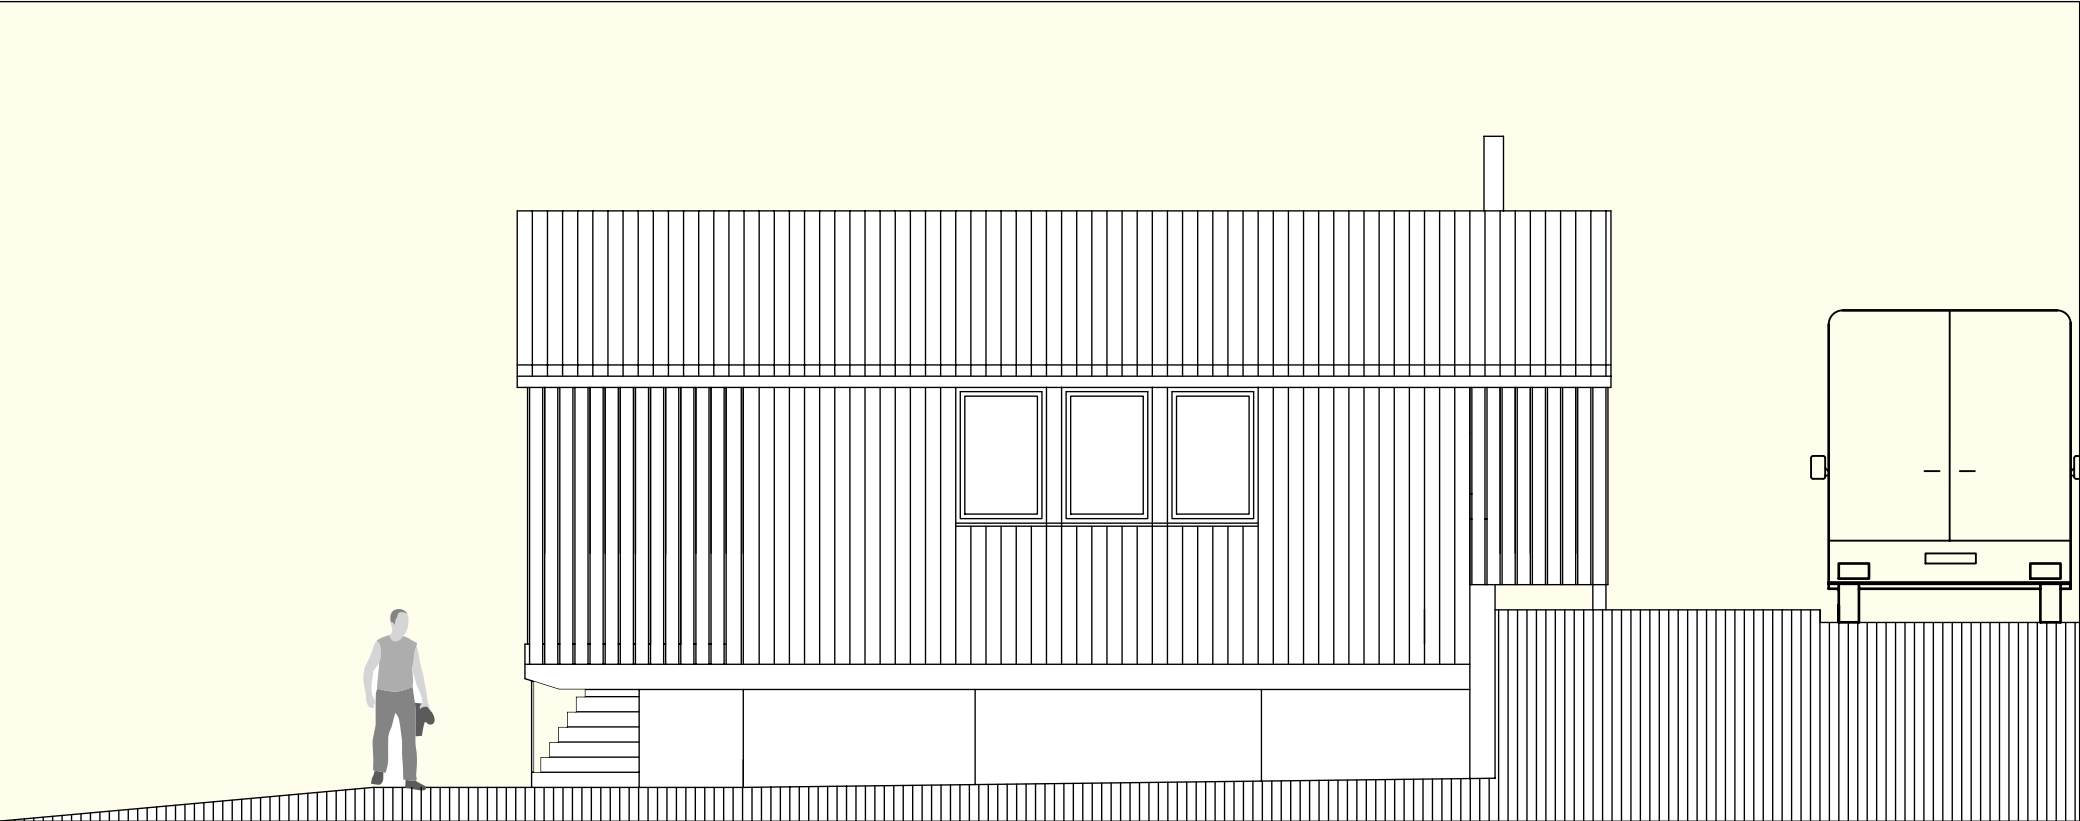

- 1) střecha - ocelový plech s barevným nástřikem, pásy spoje dvojité stojaté drážka
- 2) okapy - ocelový plech s barevným nástřikem
- 3) fasáda - dřevěná větraná, prkna na výšku, přírodní
- 4) základové pilíře pod objektem - ztracené bednění
- 5) nosné průvlaky nad pilíři - ocelové válcované profily, ochranný barevný nátěr
- 6) vnitřní zárubní stěna terasy - ztracené bednění
- 7) vnější zárubní stěna terasy - dřevěné záporová kulatina po cca 2 m s vloženými dřevěnými vodorovnými pažinami - kulatina

Ing. arch. Jiří Janisch
projektový atelier

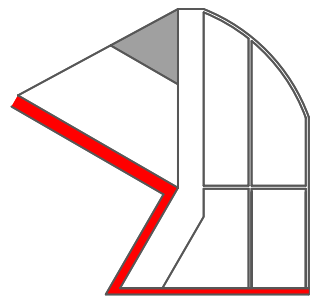

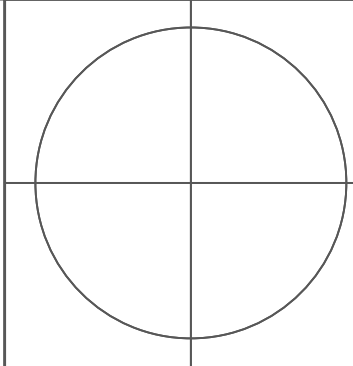název stavby :			
SEMTĚŠ - SPOLEČENSKÉ CENTRUM OBCE			
zhotovitel :		objednatel :	
Ing. arch. Jiří Janisch Sedlo 27 364 01 Útvina jiri.janisch@seznam.cz +420 775085108 IČ.: 49188259 číslo autorizace ČKA : 03 153		OÚ PŠOV	
razítko ČKA : podpis :		zakázkové číslo :	stupeň PD :
		10920	studie
		datum :	paré :
12.2020			
		měřítko :	
obsah :			složka :
POHLEDY			