


FOTO SS




ORTOFOTO SS

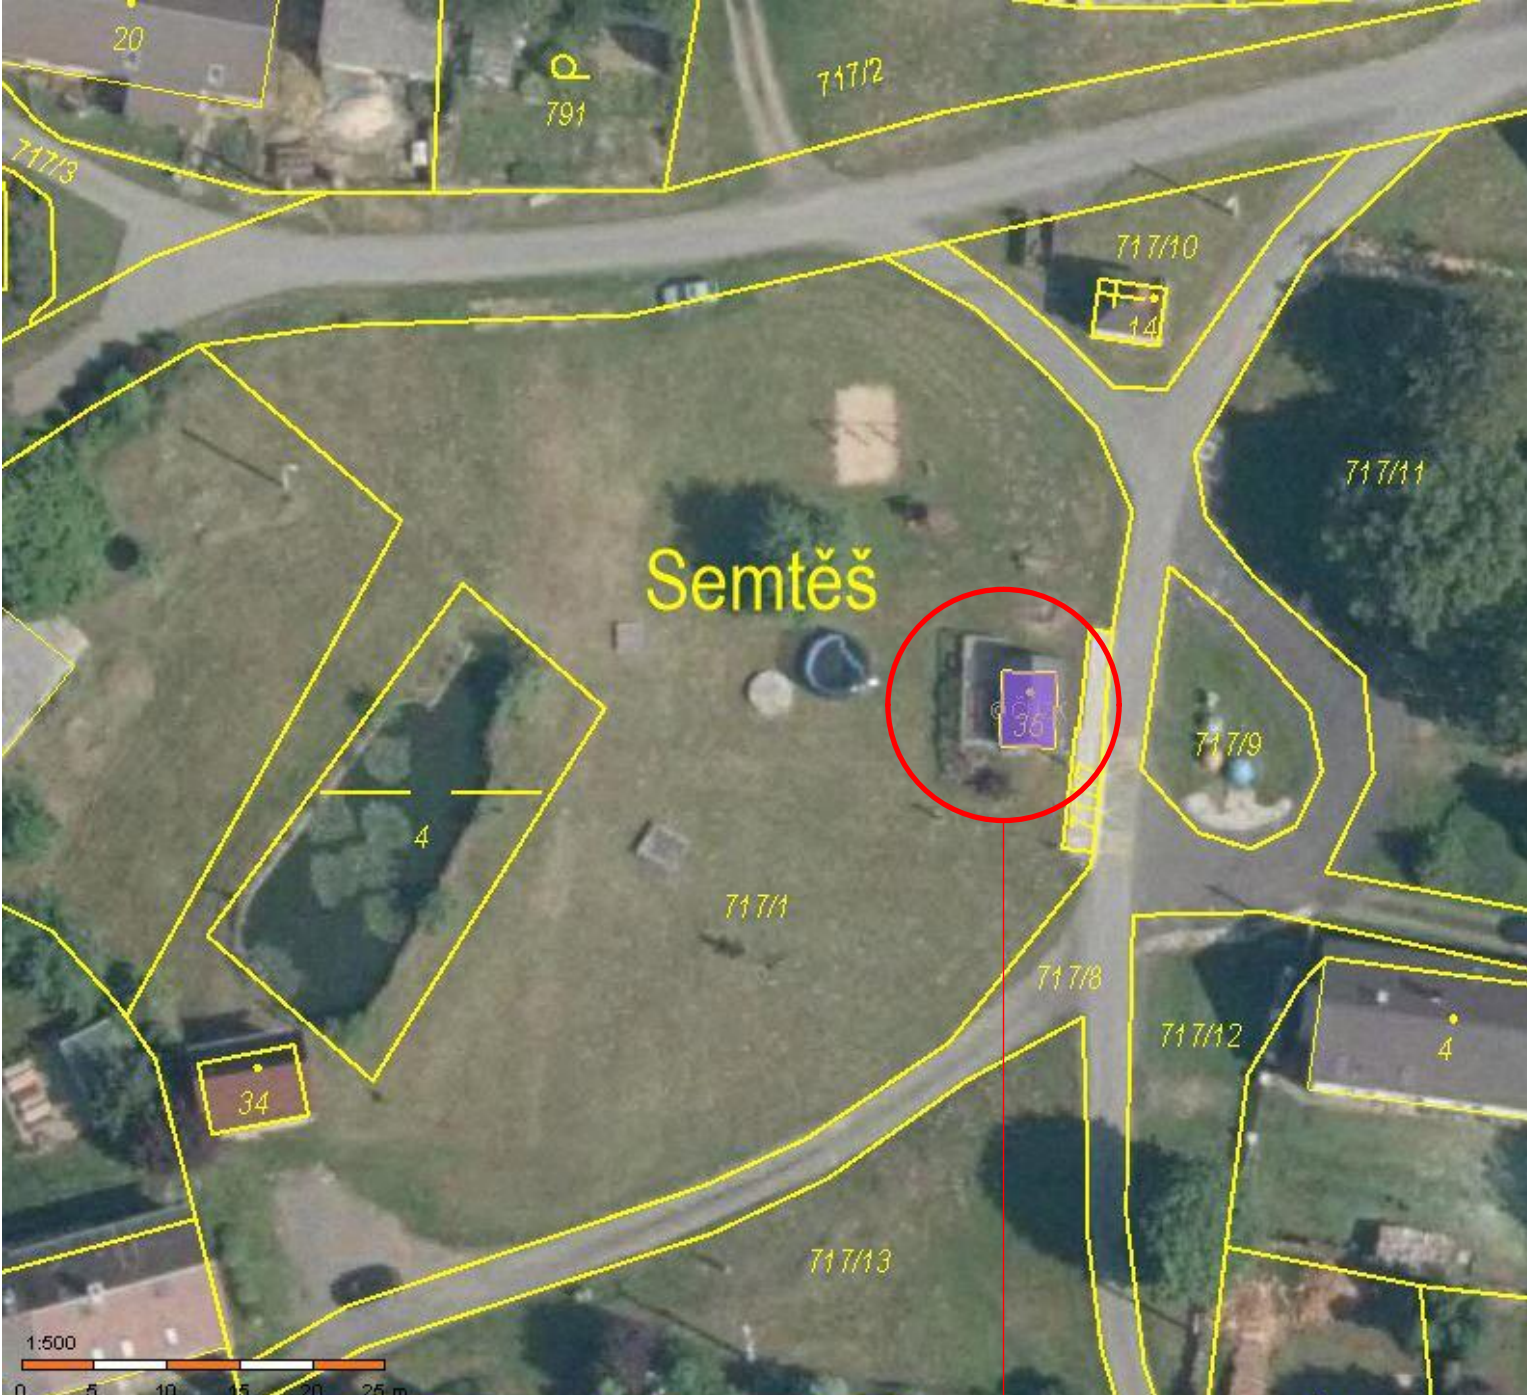

POLOHA STÁVAJÍCÍHO OBJEKTU

Ing. arch. Jiří Janisch
projektový atelier

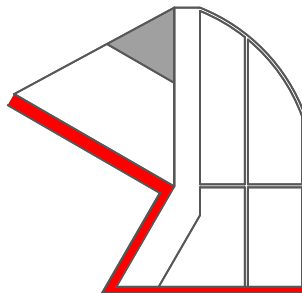

název stavby :			
SEMTĚŠ - SPOLEČENSKÉ CENTRUM OBCE			
zhotovitel :		objednatel :	
Ing. arch. Jiří Janisch Sedlo 27 364 01 Útvina jiri.janisch@seznam.cz +420 775085108 IČ.: 49188259		OÚ PŠOV	
číslo autorizace ČKA : 03 153			
razítko ČKA : podpis :		zakázkové číslo :	stupeň PD :
		10920	studie
		datum :	paré :
		12.2020	
		měřítko :	
obsah :			složka :
FOTO STÁVAJÍCÍHO STAVU			