



Spis.zn. : 3996/OD/21
Č.j.: 3996/OD/21-2
Karlovy Vary, dne 8.4.2021

EKOSTAVBY Louny s.r.o.
Václava Majera 573
440 01 Louny 1

spisový znak: 280.4
skartační znak: S/5

VEŘEJNÁ VYHLÁŠKA – OPATŘENÍ OBECNÉ POVAHY č. 52/2021

Stanovení přechodné úpravy provozu na pozemních komunikacích

Magistrát města Karlovy Vary odbor dopravy jako příslušný správní úřad ve smyslu ustanovení § 77 a § 124 odst. 6 zákona č. 361/2000 Sb., o provozu na pozemních komunikacích a o změnách některých zákonů, ve znění pozdějších předpisů (dále jen zákona 361/2000 Sb.) a v souladu s ustanovením § 171 zákona č. 500/2004 Sb., správní řád, ve znění pozdějších předpisů (dále jen „správní řád“)

stanovuje

ve smyslu ustanovení § 77 odst. 5 zákona 361/2000 Sb. právnické osobě: EKOSTAVBY Louny s.r.o., na základě podané žádosti dne 17.3.2021 po předchozím písemném vyjádření Policie ČR KŘP Karlovarského kraje DI OŘ Karlovy Vary ze dne 17.3.2021 pod č.j. KRPK-20353-2/ČJ-2021-190306,

přechodnou úpravu provozu na silnici II/207, II/198, II/205 a II/193 v obci Toužim, Bochoř, Žlutice, Pšov a Štědrá.

takto: dle ověřeného situačního plánu, který je nedílnou součástí tohoto stanovení.

Přechodná úprava provozu se stanovuje pro stavbu: „Modernizace silnice II/207 Brložec - Lažany - přeložka serpentín“.

Na dobu: **od 19.4.2021 do 20.5.2021.**

Stanovená úprava provozu je vázána na následující podmínky:

1. Provedení a umístění přenosných svislých dopravních značek, světelných signálů a dopravních zařízení musí být v souladu s vyhláškou č. 294/2015 Sb., kterou se provádějí pravidla provozu na pozemních komunikacích ve znění pozdějších předpisů a splňovat požadavky platných technických norem a zvláštních technických předpisů (TP 66, II. vydání).
2. V případě potřeby, bude provoz řízen náležitě poučenými pracovníky v reflexních vestách a v souladu s ust. § 79 odst. 1, písm.zákona č. 361/2000 Sb.
3. Na určených svislých DZ dle TP 66 (II. vydání) musí být užitá výstražná světla.
4. Za snížené viditelnosti musí být úprava osvětlena.
5. Dopravní značení bude osazeno pouze na dobu nezbytně nutnou a to plně v souladu s ustanovením § 78 odst. 3 zákona 361/2000 Sb.
6. Jednotkám IZS v zásahu, bude zajištěn trvale volný průjezd.
7. Před umístěním dopravních značek přechodné úpravy oznámit tuto skutečnost vlastníkově nebo správci dotčené pozemní komunikace.

Za dodržení uvedených podmínek a za náležitý stav přechodné úpravy provozu po celou dobu užití dopravních značek odpovídá žadatel: EKOSTAVBY Louny s.r.o..

Přílohou je situační plán s dopravním značením opatřený ověřením, který je nedílnou součástí stanovení.

Stanovením přechodné úpravy nejsou dotčena ust. § 24 a § 25 zákona č. 13/1997 Sb., o pozemních

komunikacích, ve znění pozdějších předpisů, a ust. § 39 a § 40 vyhlášky č. 104/1997 Sb., kterou se zákon provádí, zejména nenahrazuje povolení omezení obecního užívání uzavírkami a objíždkami a povolení zvláštního užívání silnice ani jiné rozhodnutí, souhlas, stanovisko, vyjádření nebo jiné opatření vyžadované zvláštním předpisem.

Odůvodnění

Dne 17.3.2021, podala právnická osoba EKOSTAVBY Louny s.r.o., žádost u zdejšího správního úřadu o stanovení přechodné úpravy provozu na silnicích II. a III. třídy. Žádost byla opatřena originálem návrhu přechodné úpravy silničního provozu a vyjádřením Policie České republiky – KŘP Karlovarského kraje, Dopravního inspektorátu ze dne 17.3.2021 pod č.j. KRPK-20353-2/ČJ-2021-190306. Na základě výše uvedených důvodů by přechodná úprava provozu stanovena tak, jak je ve výrokové části uvedeno.

Poučení

Dle § 77 odst. 5 zákona č. 361/2000 Sb. toto opatření obecné povahy nabývá účinnosti pátým dnem po vyvěšení veřejné vyhlášky. Realizaci lze uskutečnit až po tomto termínu.

Toto opatření obecné povahy musí být zveřejněno na úřední desce: Magistrátu města Karlovy Vary, MÚ Toužim, Bochov, Žlutice, OÚ Pšov, Štědrá a musí být vyvěšeno na dobu nejméně 15 – ti dnů (15. den je dnem oznámení).

Podle § 173 odst. 2 správního řádu proti opatření obecné povahy nelze podat opravný prostředek. Podle § 174 odst. 2 správního řádu lze soulad opatření obecné povahy posoudit v přezkumném řízení. Usnesení o zahájení přezkumného řízení lze vydat do 3 let od účinnosti opatření obecné povahy.

Počet listů/stran: 1/2

Počet příloh: 7 x situační plánec opatřený ověřením

Zpracoval:

Bc. M.Schmid, oprávněná úřední osoba

otisk úředního razítka

Mgr. Lenka Kúsová v.r.
vedoucí odboru dopravy

V elektronické podobě je opatření obecné povahy zveřejněno na elektronické vývěsce Magistrátu města Karlovy Vary, na adrese <https://mmkv.cz/cs/eud>

Obdrželi:

Účastníci řízení dle ustanovení § 27 odst. 1 zákona č. 500/2004 Sb.
EKOSTAVBY Louny s.r.o., IDDS: y663e3m

Účastníci řízení dle ustanovení § 27 odst. 2 zákona č. 500/2004 Sb.
Krajská správa a údržba silnic Karlovarského kraje, příspěvková organizace, IDDS: 2kdkk64


Dotčený orgán státní správy:

Policie České republiky, Krajské ředitelství policie Karlovarského kraje, Dopravní inspektorát, IDDS: upshp5u

Na vědomí:

Krajský úřad Karlovarského kraje odbor dopravy a silničního hospodářství

SCHÉMATA PRO OZNAČENÍ PRACOVNÍCH MÍST MIMO OBEC

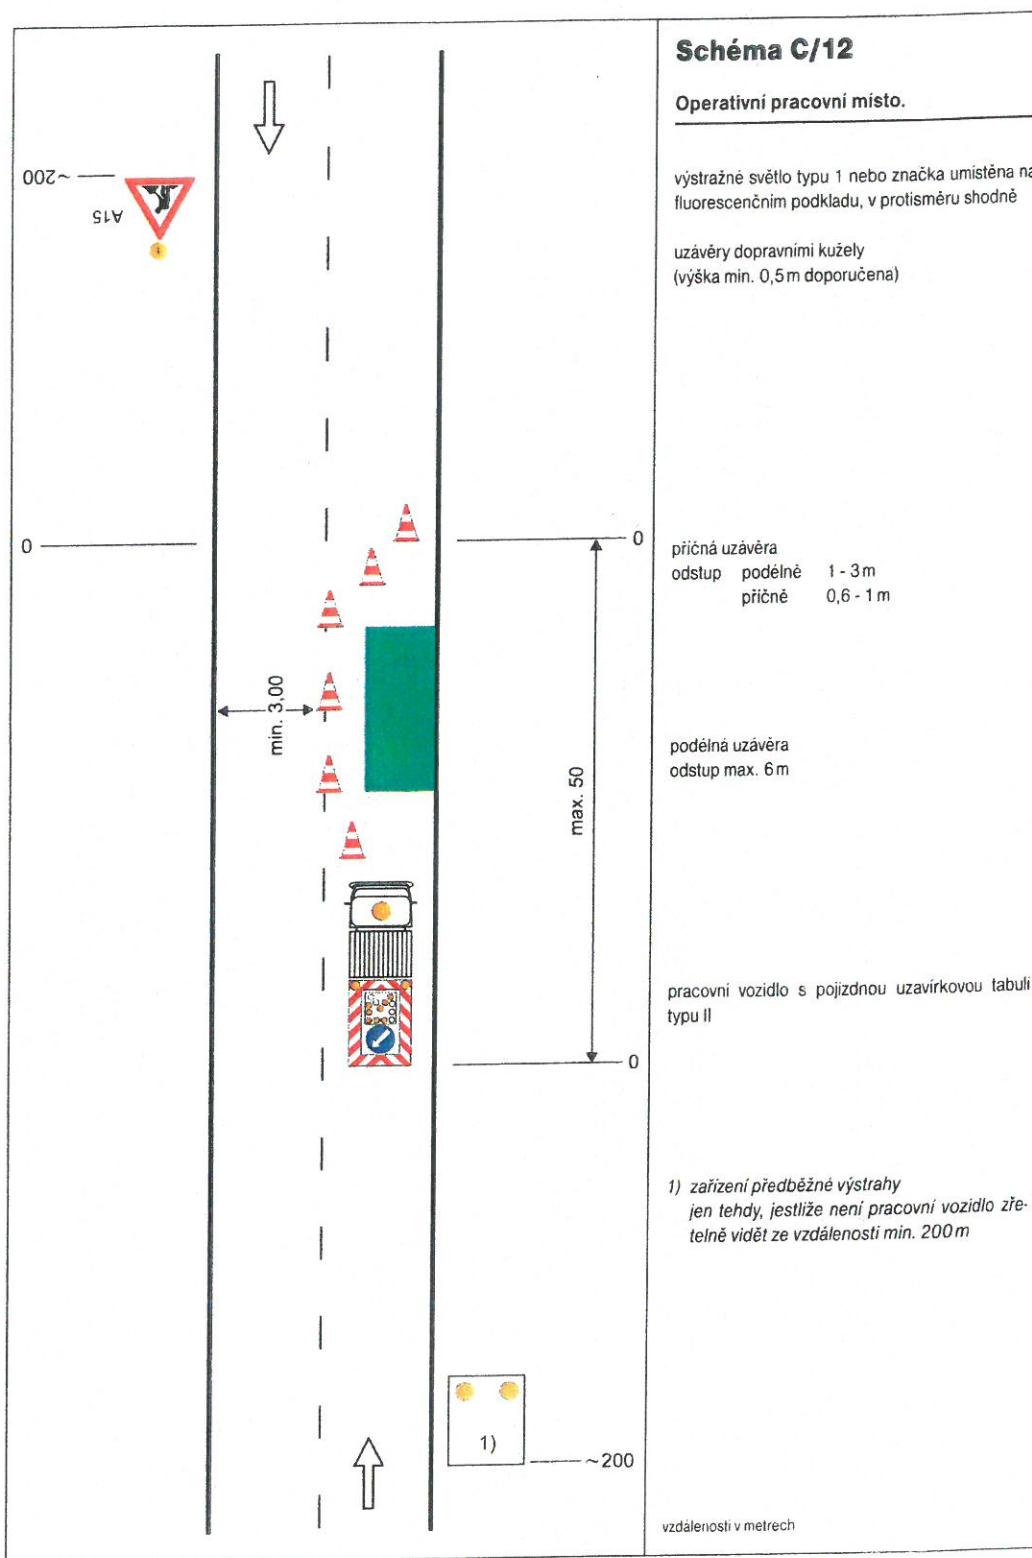



8. 04. 2021

5796/00121



por. Bc. Bohuslav Pavlík
komisari PČR K. Vary
CGZ 229425


SCHÉMATA PRO OZNAČENÍ PRACOVNÍCH MÍST MIMO OBEČ

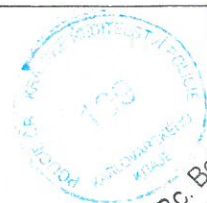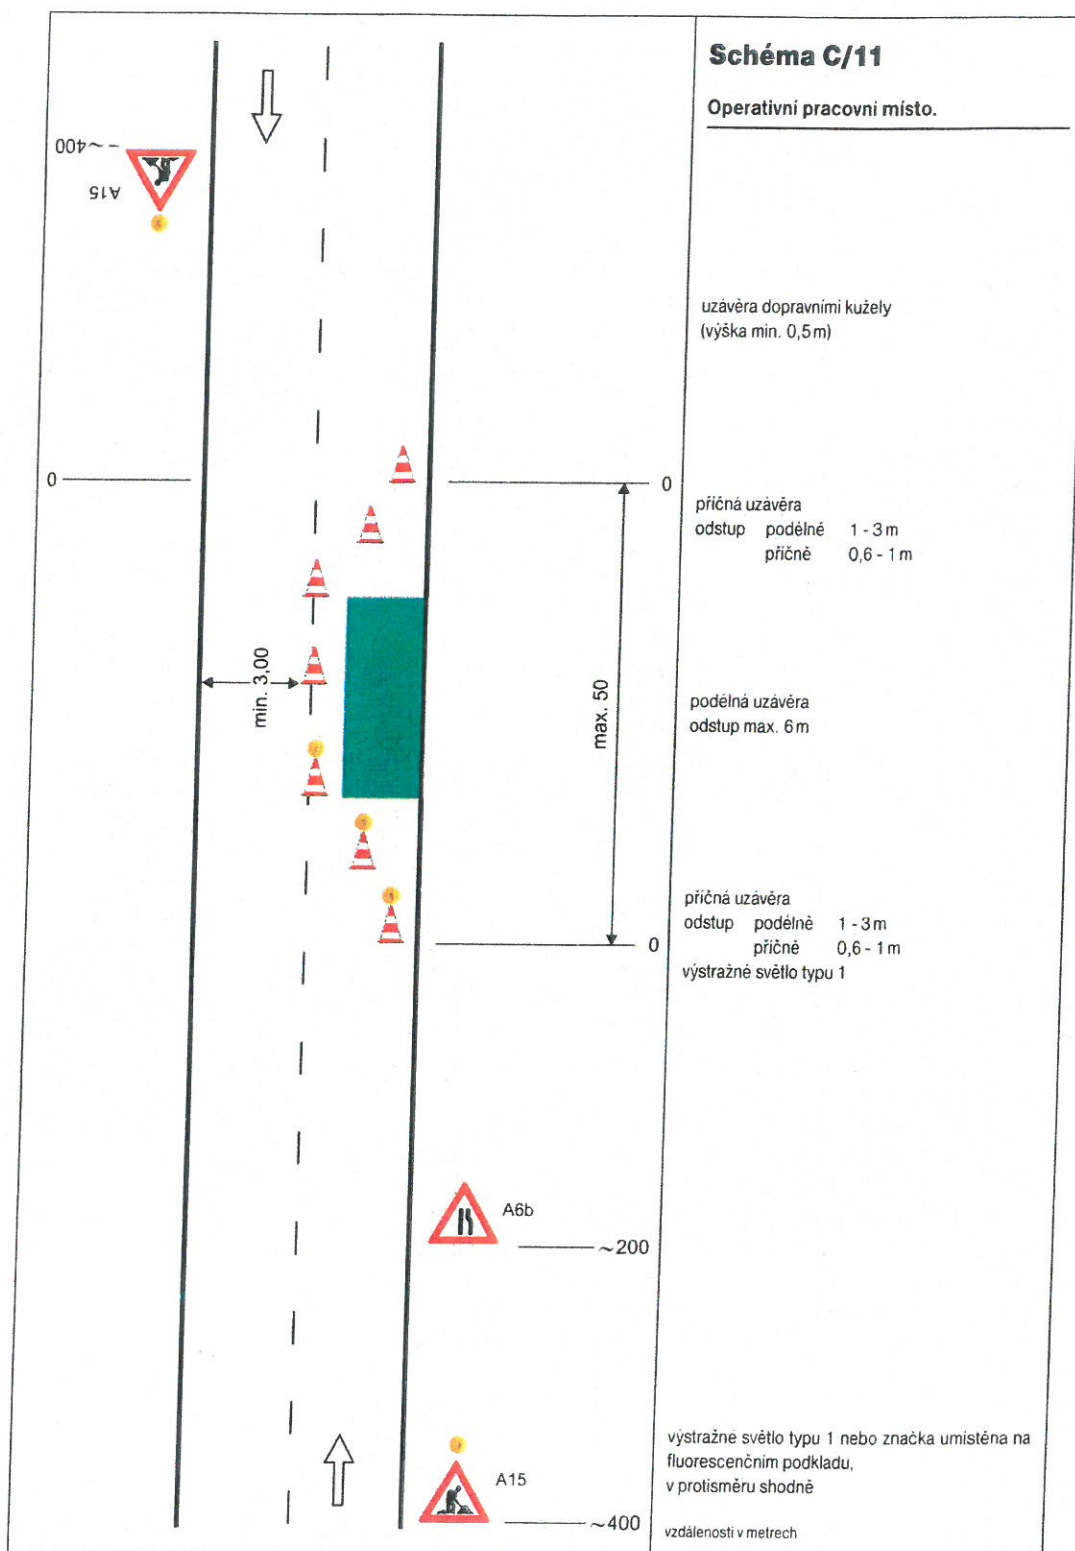

por. Bc. Bohuslav Pavlík
komisár DI PCP K Vary
COZ 224/25

3896/00/21
MAGIS PÁRMAST
KAP. 011 VARY
2/2

SCHÉMATA PRO OZNAČENÍ PRACOVNÍCH MÍST MIMO OBEC

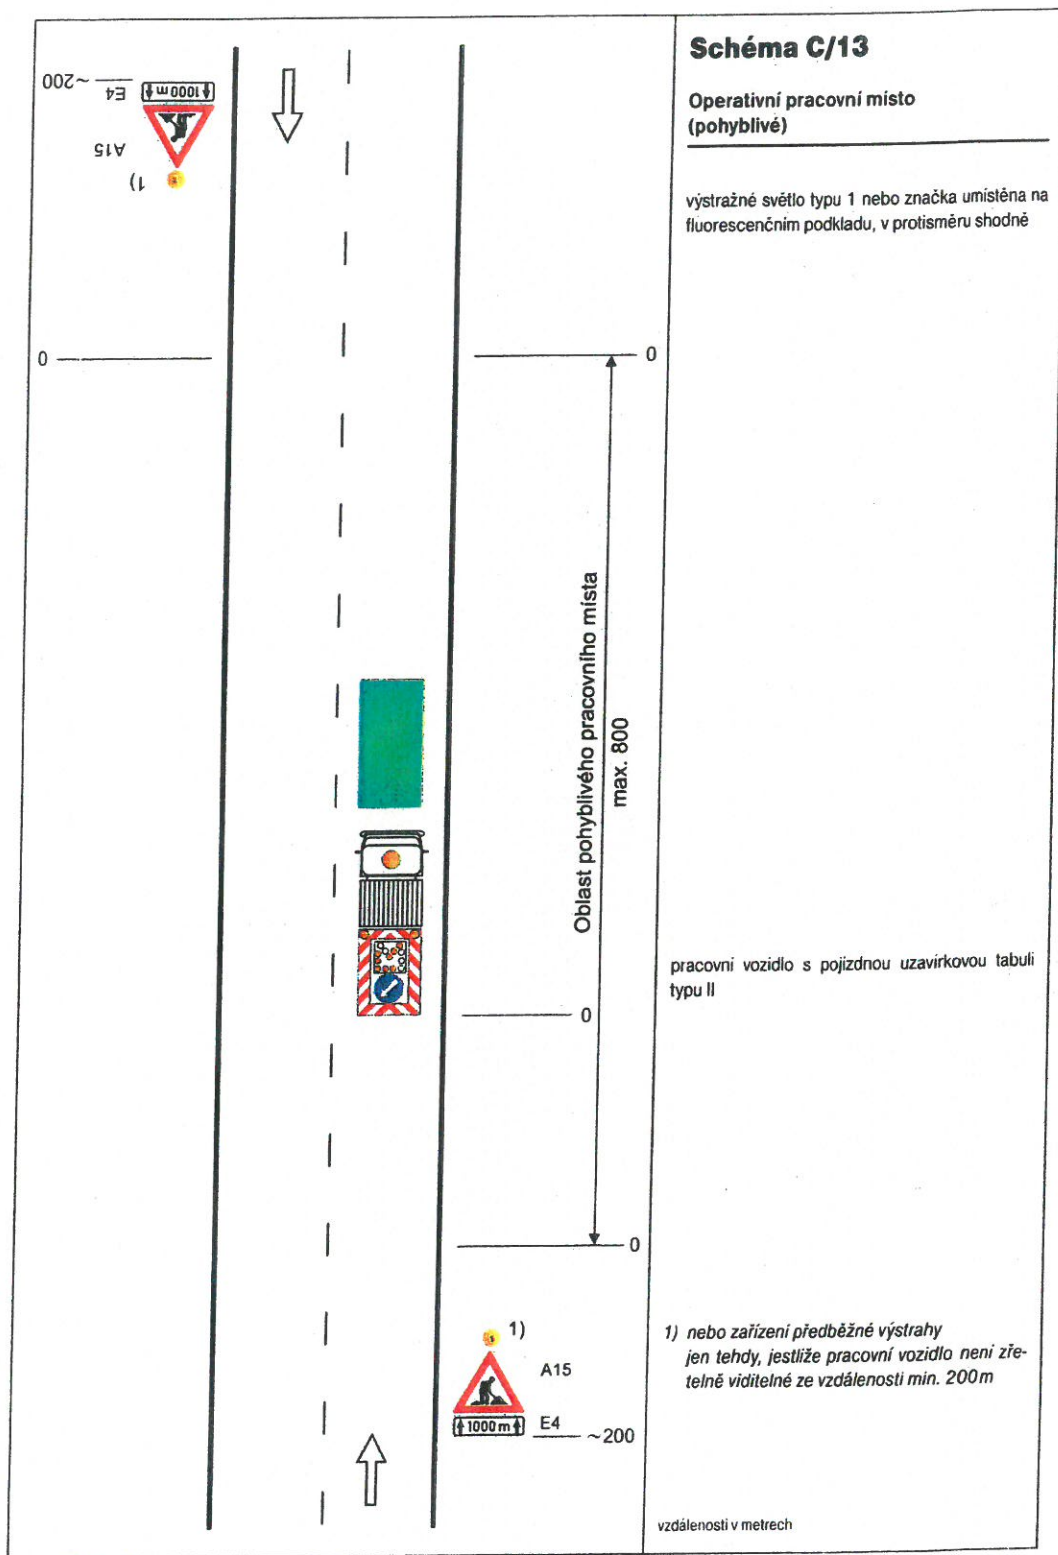


8. 04. 2021

FILE NO. 3896/10D/124
MAGISTRAT MEHTA
KARLOV MEHTA
10/12



Dr. Bc. Bohuslav Pavlík
komisár D1 PÚR K. Vary
ČOZ 219425

SCHÉMATA PRO OZNAČENÍ PRACOVNÍCH MÍST MIMO OBEC

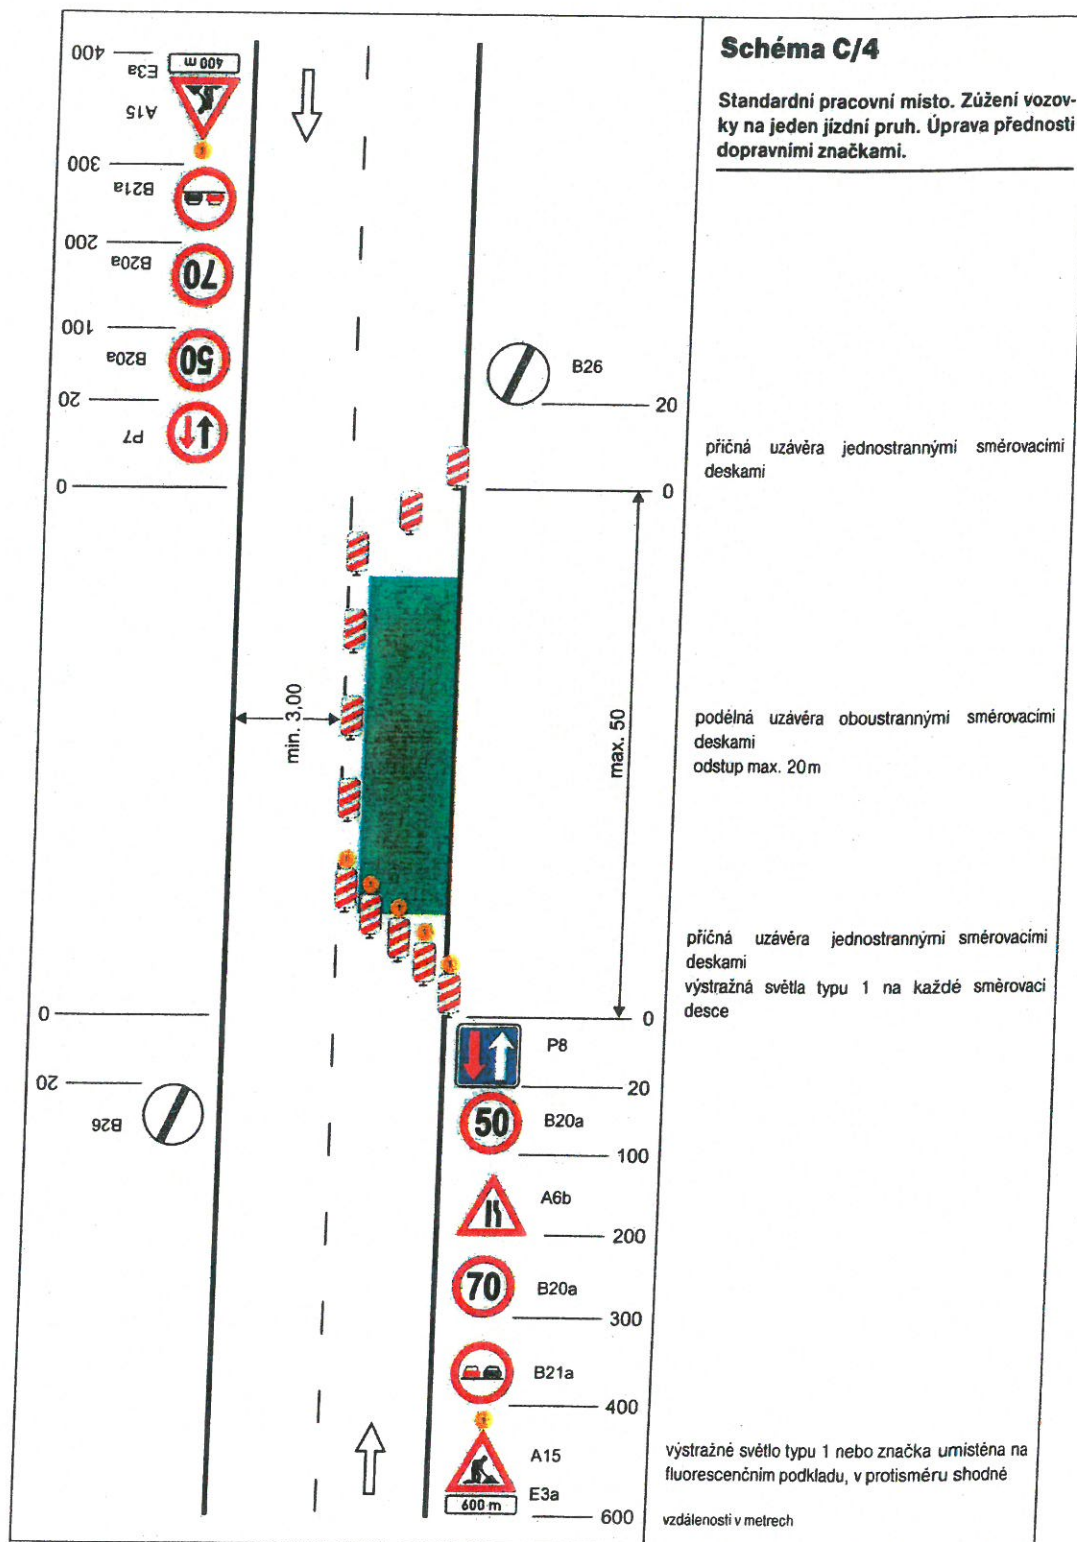

8. 04. 2021

Průběh k č. 3496/00124
MAGISTRÁT MĚSTA
KARLOVSKÉHO
KRAJE
4/2



por. Bc. Bohuslav Pavlík
komisař PI PČR K-Vary
602 229425



Alfalfa (Medicago sativa) biocontrol

KN - hirsutic parcell	
KN - vestiti livide parcell	
Zemlepis polihedronu a výřezokom	
Obrys steny dla PGPS	
Ost komurkacia	
Náhm (l'any, svyly, d'niay)	
Provizoria komurkacia	
Vozovnia (za morali)	
Nazipenstva vyvies a	
Shah nátypu	


 ҰЛТТЫҚ БІЛІМ ЖӘНЕ ҒЫЛЫМ МИНИСТРЛІГІ
 ҚАЗАҚСТАН РЕСПУБЛИКАСЫНЫҢ БІЛІМ ЖӘНЕ ҒЫЛЫМ
 МИНИСТРЛІГІ



SAW CONSULTING S.r.l.


[illegible]

SITUACE

Priloha k č. 7996/0511

6457

3/2

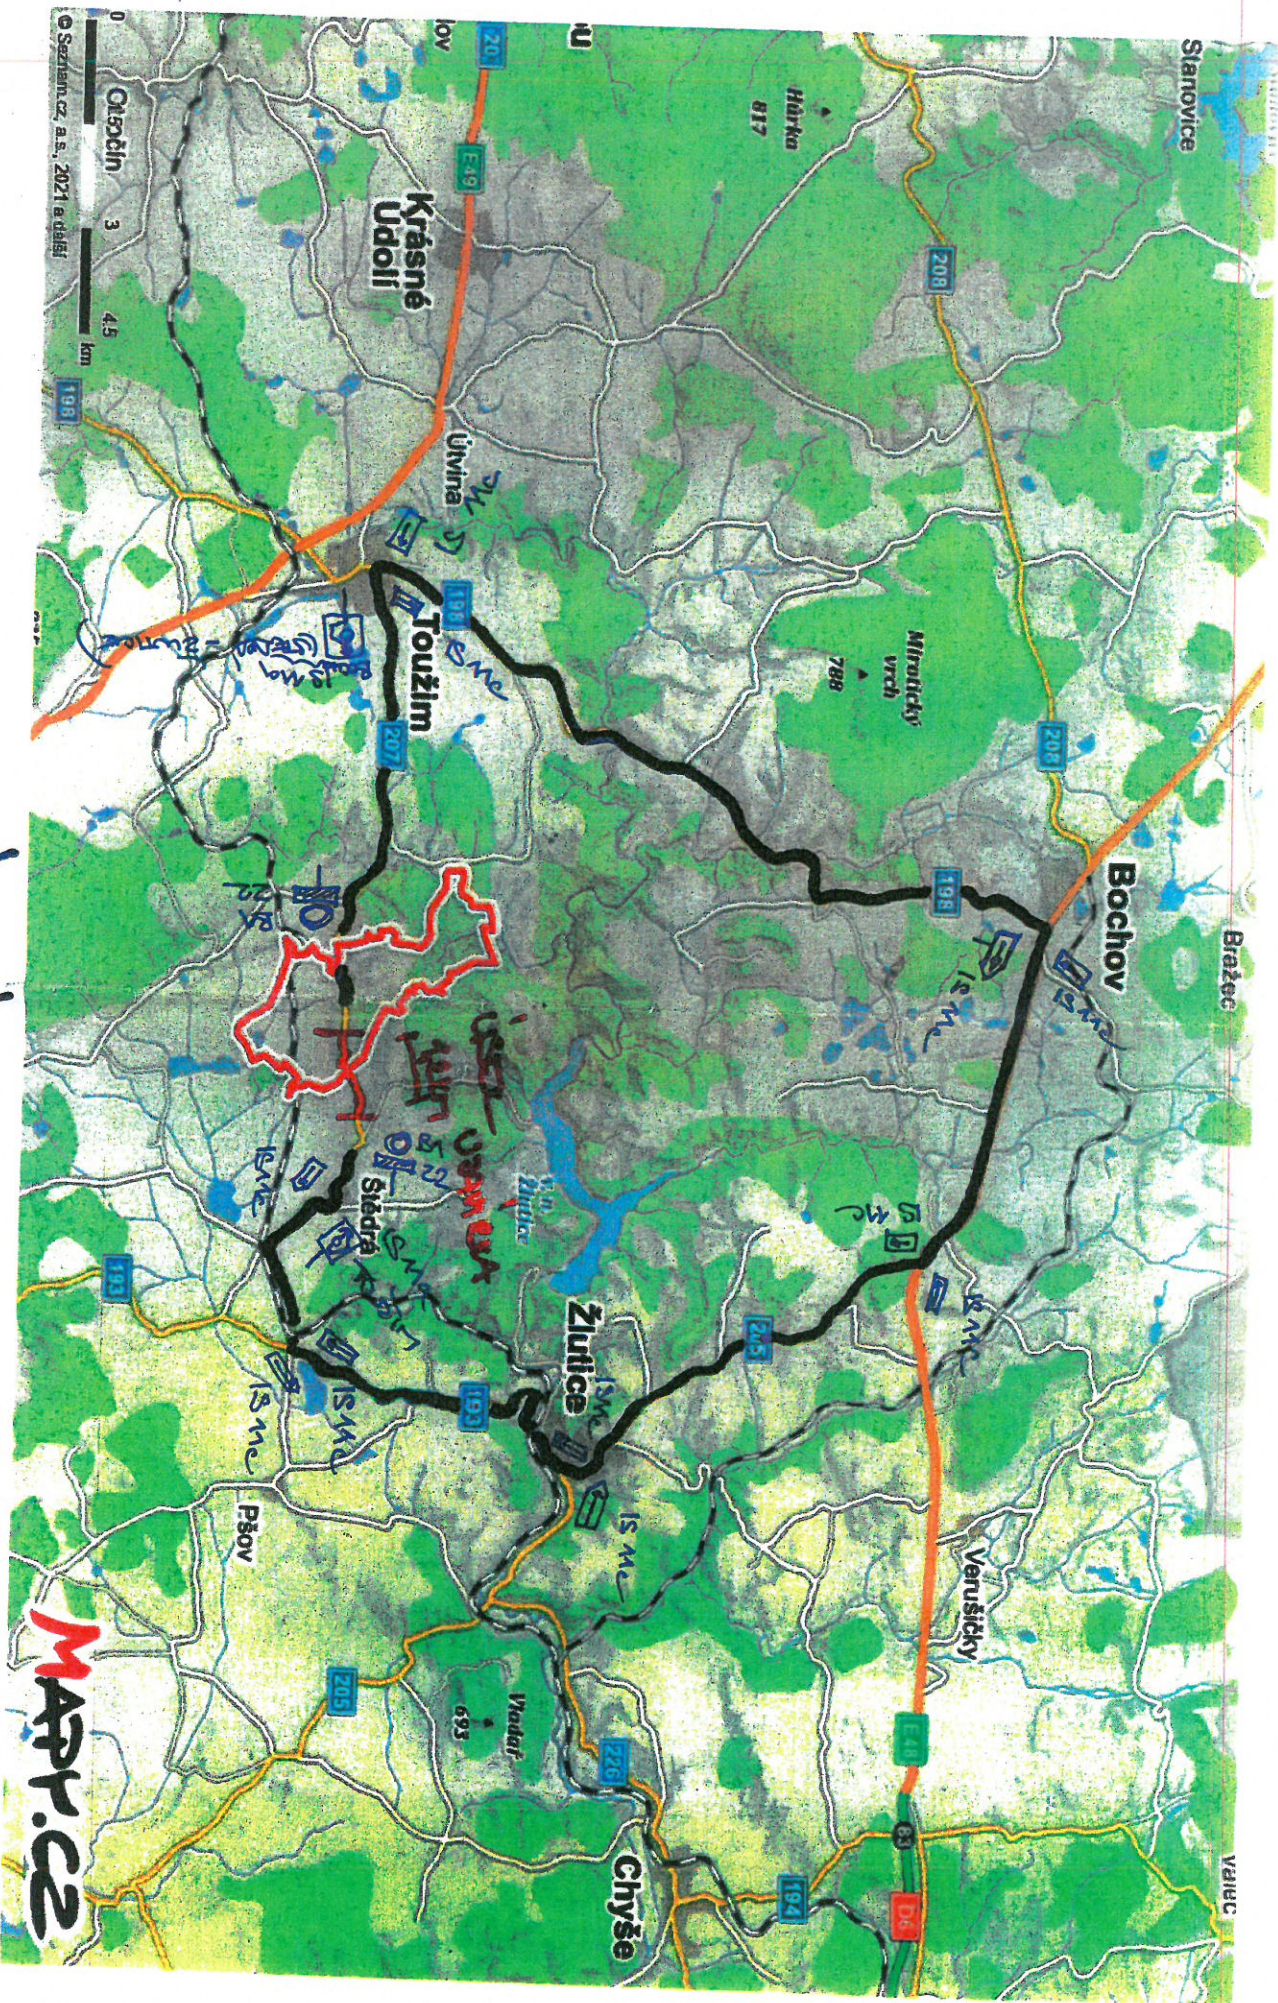

— OBLIZOVANÍ TASA - KAMIONY + OA

MAPY.CZ

Příloha k č. 3296/00/11
 MAJŠTRÁK AHOŠ
 KAMIONY NAKY 11/19

pot. Bc. Bohuška
 P. komisař DI PČR
 COZ 22946
 Pavlík
 199
 KRAJSKÝ ŘÍDÍCÍ STŘEDISKO
 KRAJ
 199