


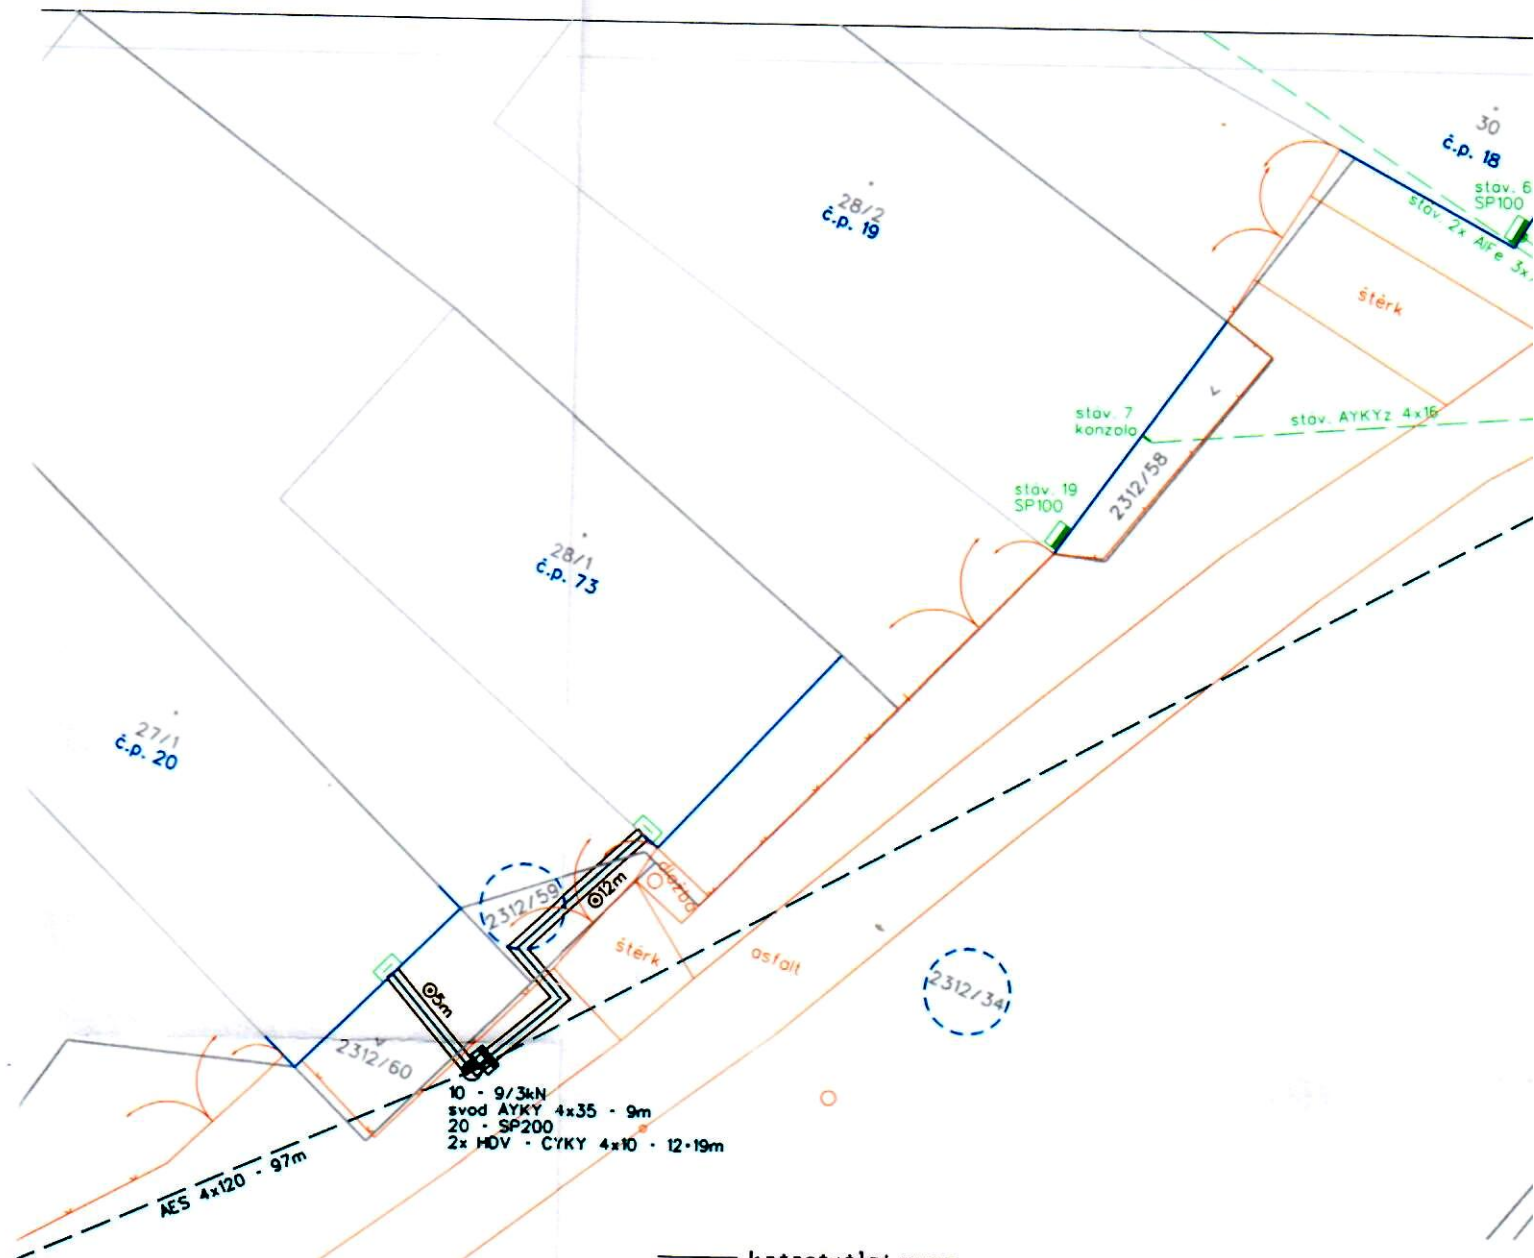

- katastrální mapa
- zaměření skutečného stavu
- projektované HDV
- stávající vzdušné vedení NN
- projektované vzdušné vedení NN
- stávající přípojková skříň
- stávající elektrometrová skříň
- projektovaná přípojková skříň
- stávající betonový sloup
- projektovaný mřížový stožár
- stávající konzola
- stávající střechník
- stávající dvojitý betonový sloup
- ⊙ chránička

- STAVEBNÍ POZEMEK JE PROSTOR 1m TRASY KABELŮ NEBO VEDENÍ
- NAPĚŤOVÁ SOUSTAVA VN: 3 ~ 50Hz,
- NAPĚŤOVÁ SOUSTAVA NN: 3 PEN ~ 5
- OCHRANA PŘED ÚRAZEM EL. PROUDENÍ od zdroje v soustavě NN, zemnění v soustavě VN
- PRŮSTŘEDÍ: dle PNE 33 0000-2, čl. venkovní, nebezpečný

Projektant: Ing. Netopilík Zdeněk

Zodp. projektant: Ing. Netopilík Zdeněk

www.elektromontaze.com, E-mail: info@elektromontaze.com

Stavebník: ČEZ Distribuce a.s., Teplická 874/8, 405 49 D

Stavba:

Močidlec, KV, č.p. 20 - č.p. 73, trhačka, v NN

Název výkresu: Montáž

