

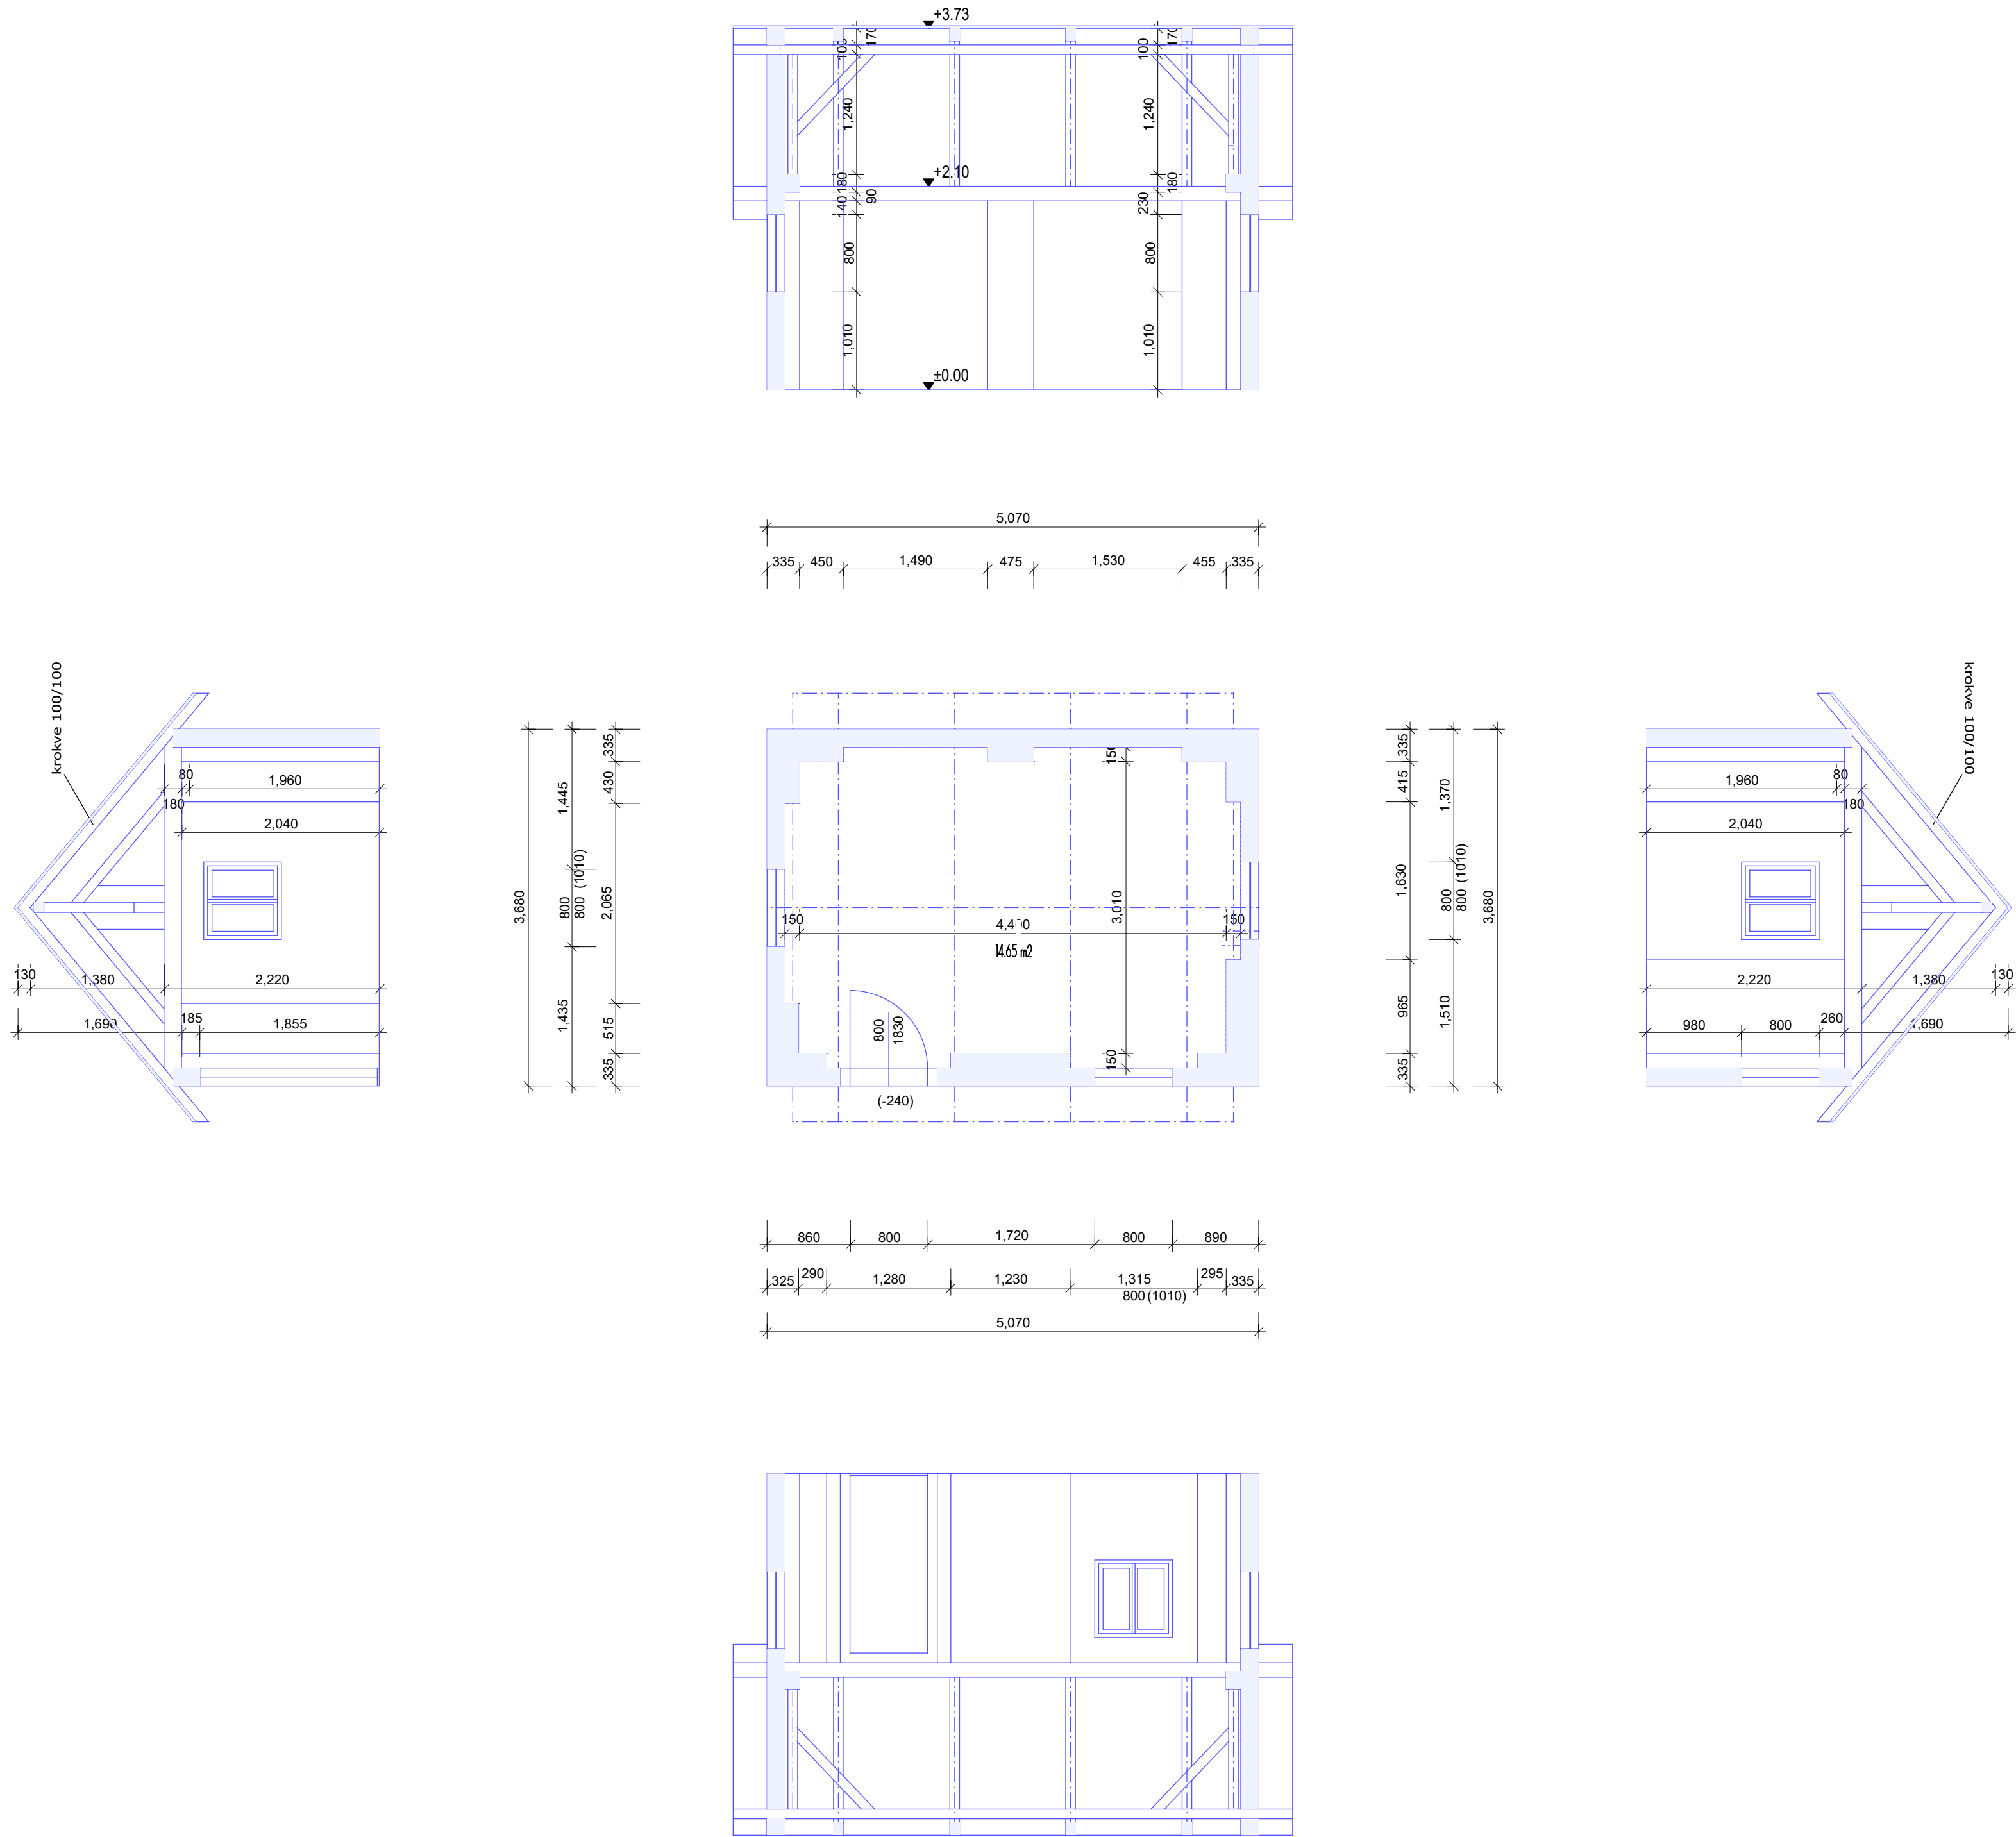


ZAMĚŘENÍ STÁVAJÍCÍ STAVBY M 1: 50

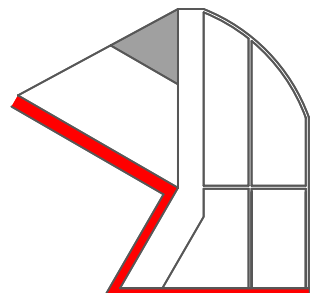

Ing. arch. Jiří Janisch  
projektový atelier

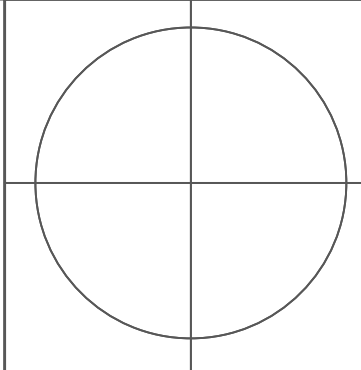

název stavby : <b>SEMTĚŠ - SPOLEČENSKÉ CENTRUM OBCE</b>			
zhotovitel : Ing. arch. Jiří Janisch Sedlo 27 364 01 Útvina jiri.janisch@seznam.cz +420 775085108 IČ.: 49188259  číslo autorizace ČKA : 03 153		objednatel : OÚ PŠOV	
razítko ČKA : podpis :		zakázkové číslo : <b>10920</b>	stupeň PD : studie
		datum : <b>12.2020</b>	paré :
		měřítko : <b>M 1: 50</b>	
obsah : <b>ZAMĚŘENÍ STÁVAJÍCÍ STAVBY</b>			složka :